


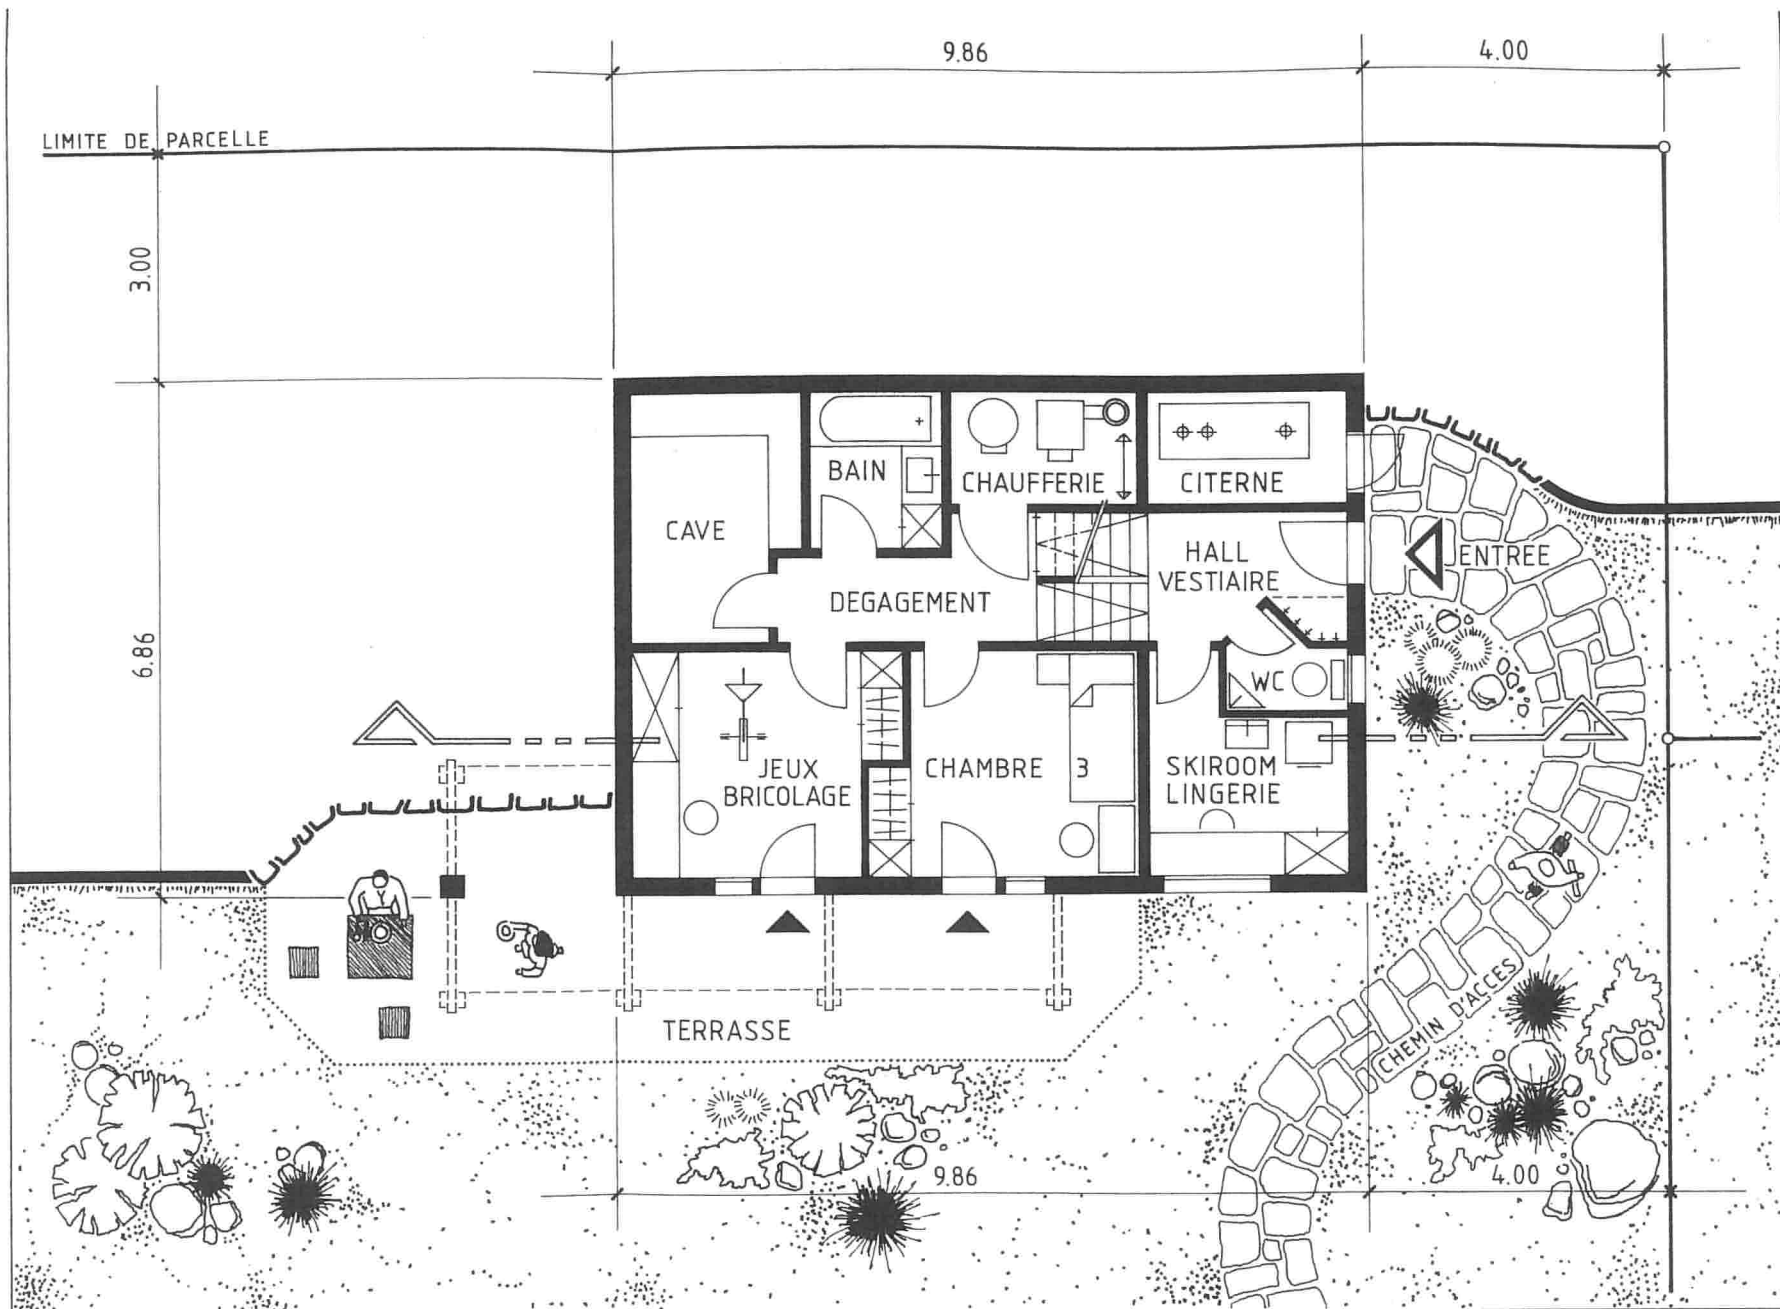


RE

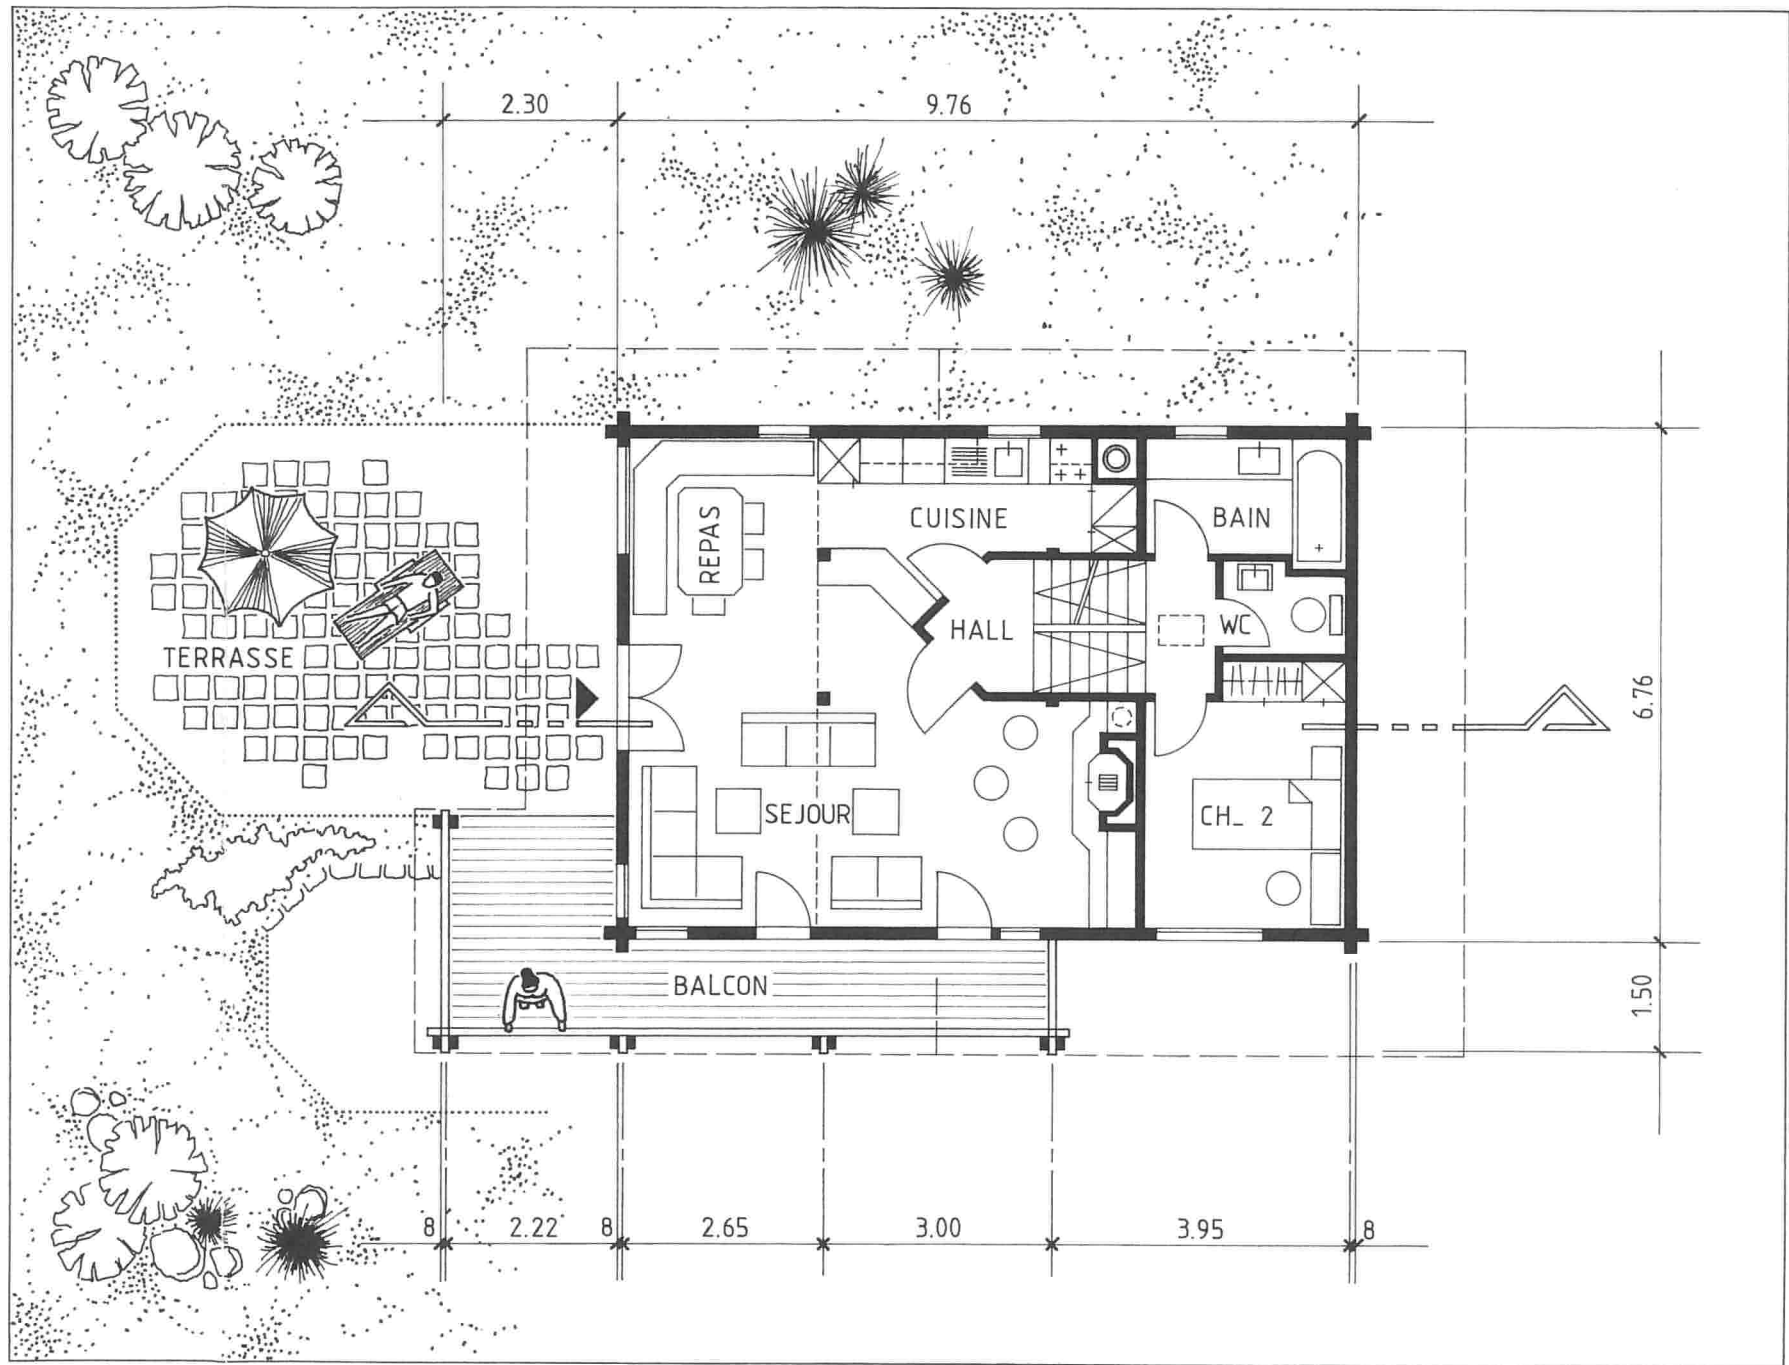

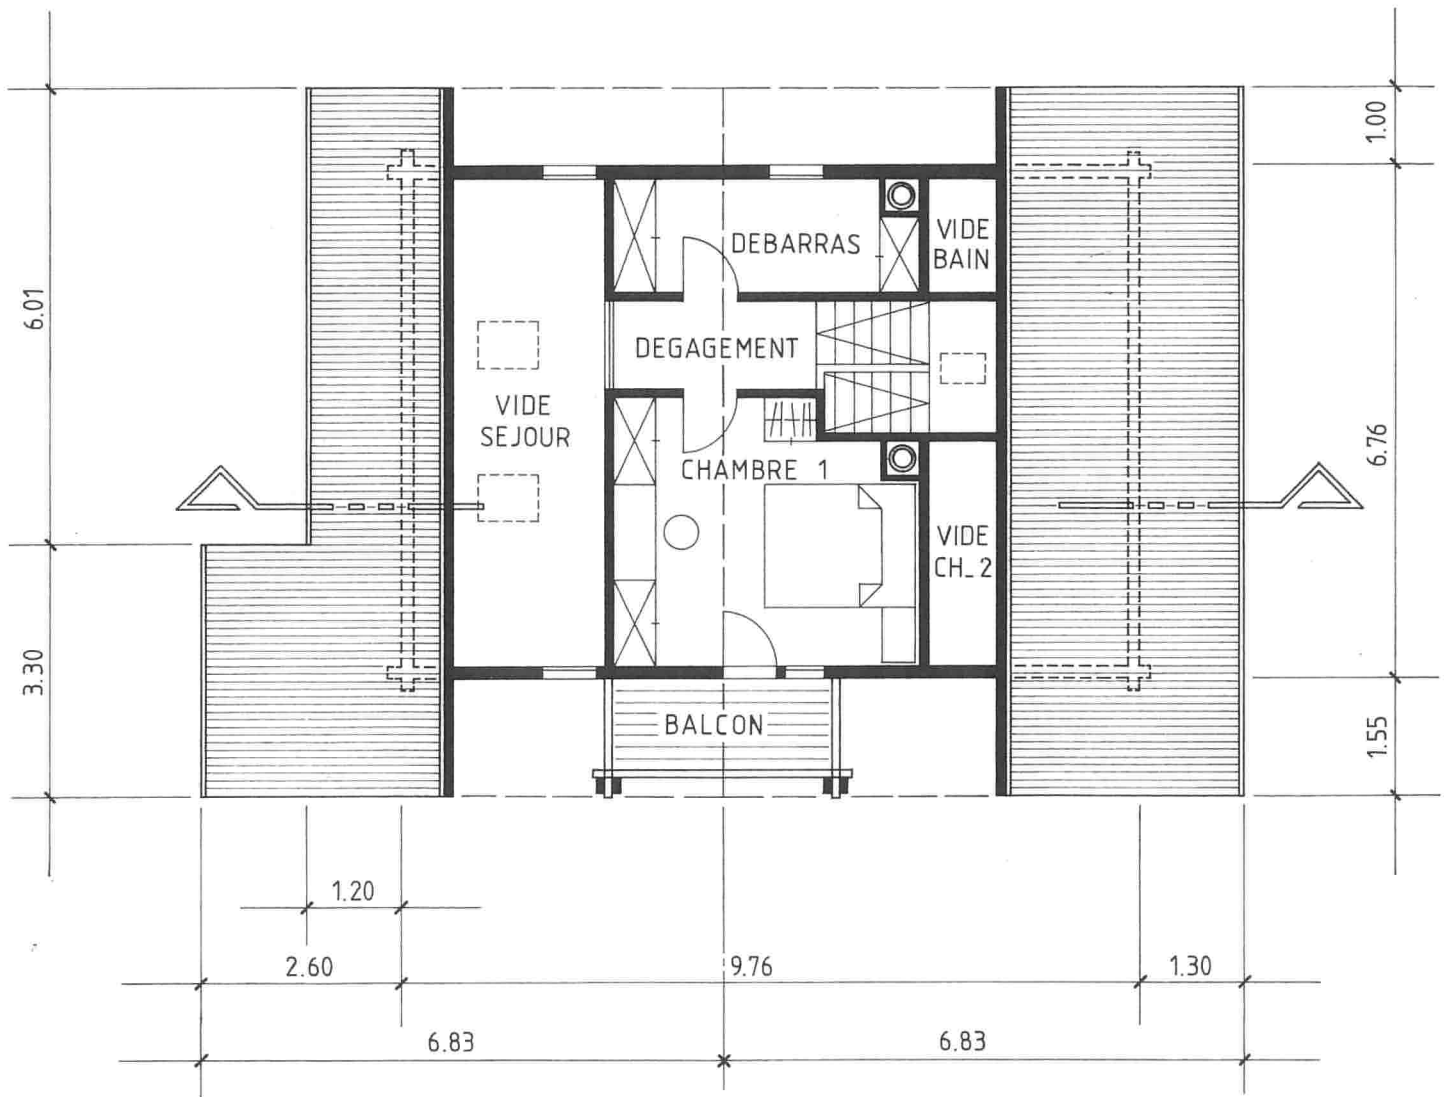

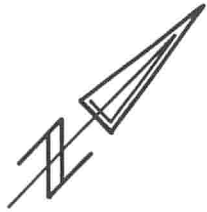

# CHALET DE M. PIERRE ROLINET A GRIMENTZ LIEU-DIT "LES FOLLATIERES"

## PLANS ET COUPE

DOSSIER POUR ENQUETE

PLAN N°  
87 - 100

FORMAT  
0,30 x 1,05

ECHELLE  
1 / 100

DATE  
6\_02\_1987

MODIFIE LE

**Antoine VIANIN**  
Architecte ETS/UTS

Route de Beaumont 9  
1700 FRIBOURG  
Tel. 027 / 24 44 83  
Bureau 24 08 81


3961 GRIMENTZ  
Tel. 027 / 65 12 75

LE MAITRE DE L'OUVRAGE

*P. Rolinet*

L'ARCHITECTE

*Vianin*

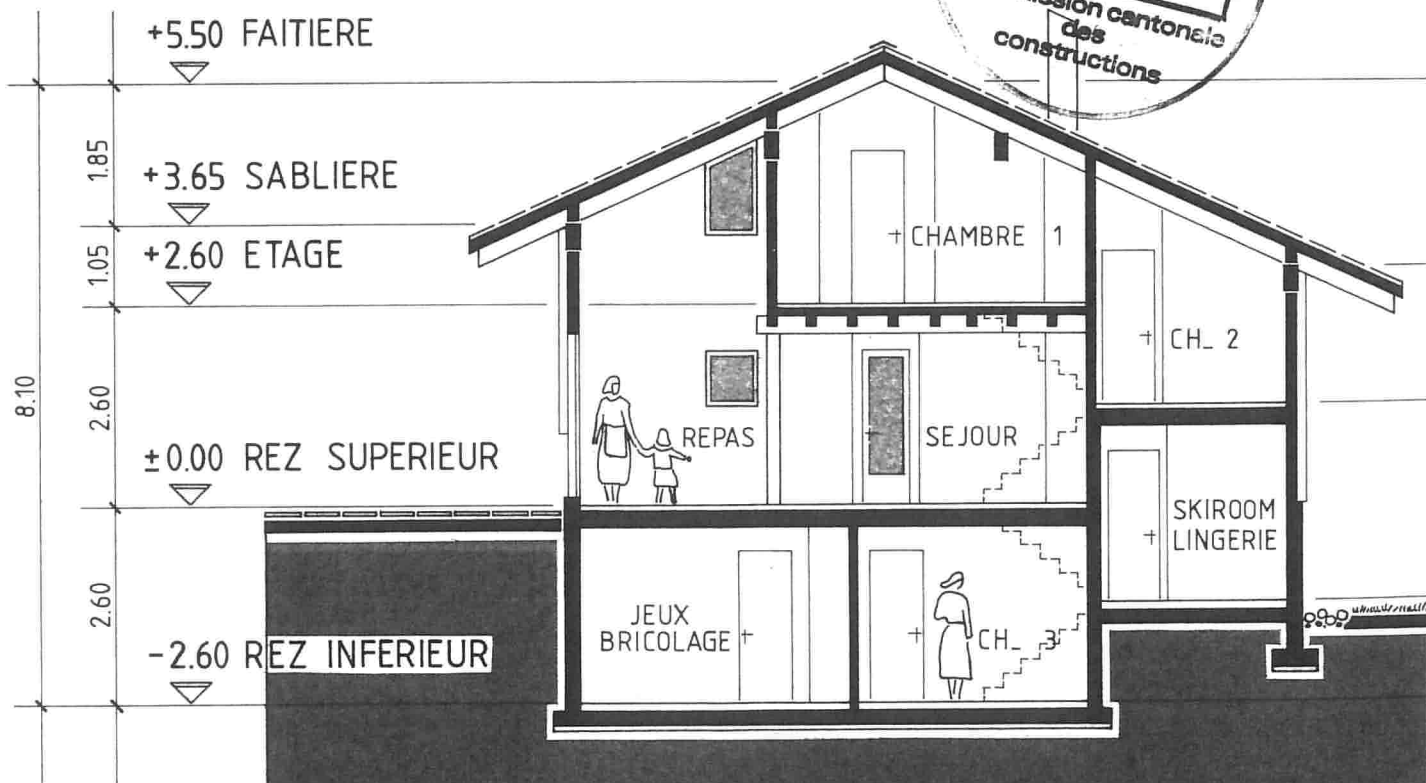


COUPE A-A

LE MAITRE DE L'OUVRAGE


*Stalder*

L'ARCHITECTE


*Aliminy*

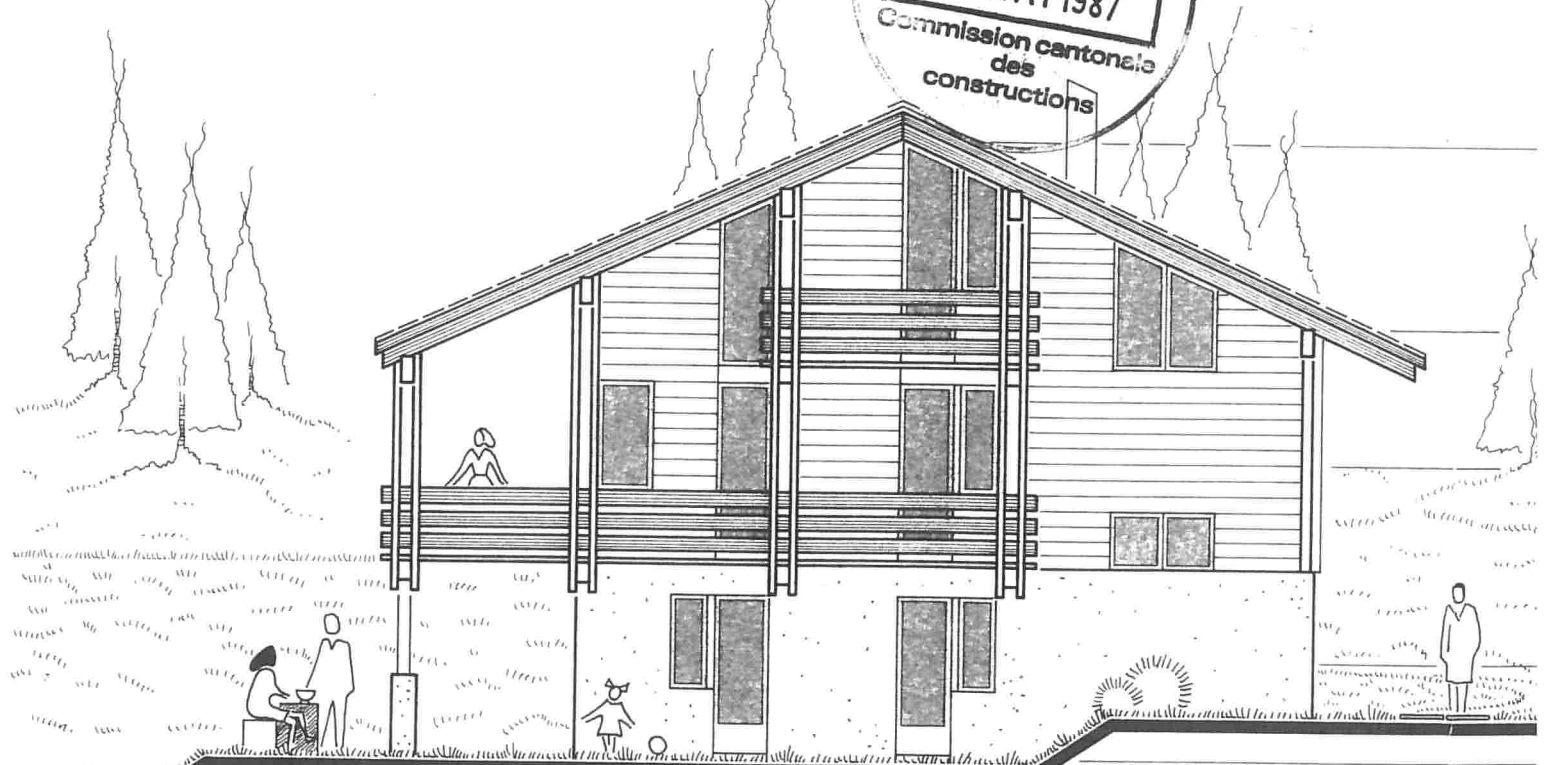


FACADE SUD-EST

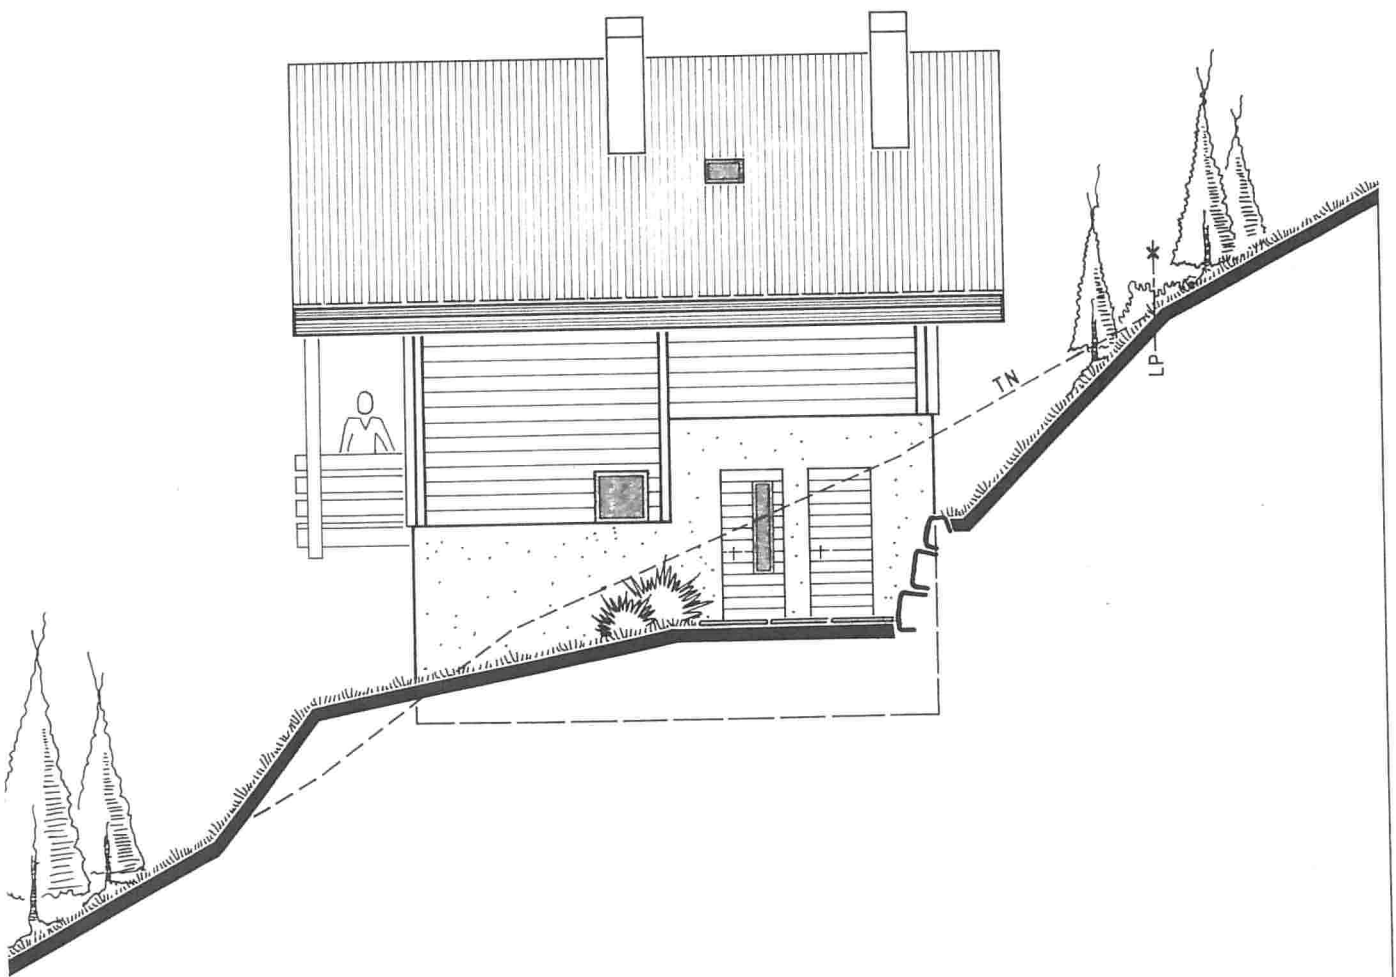

CADE NORD-EST

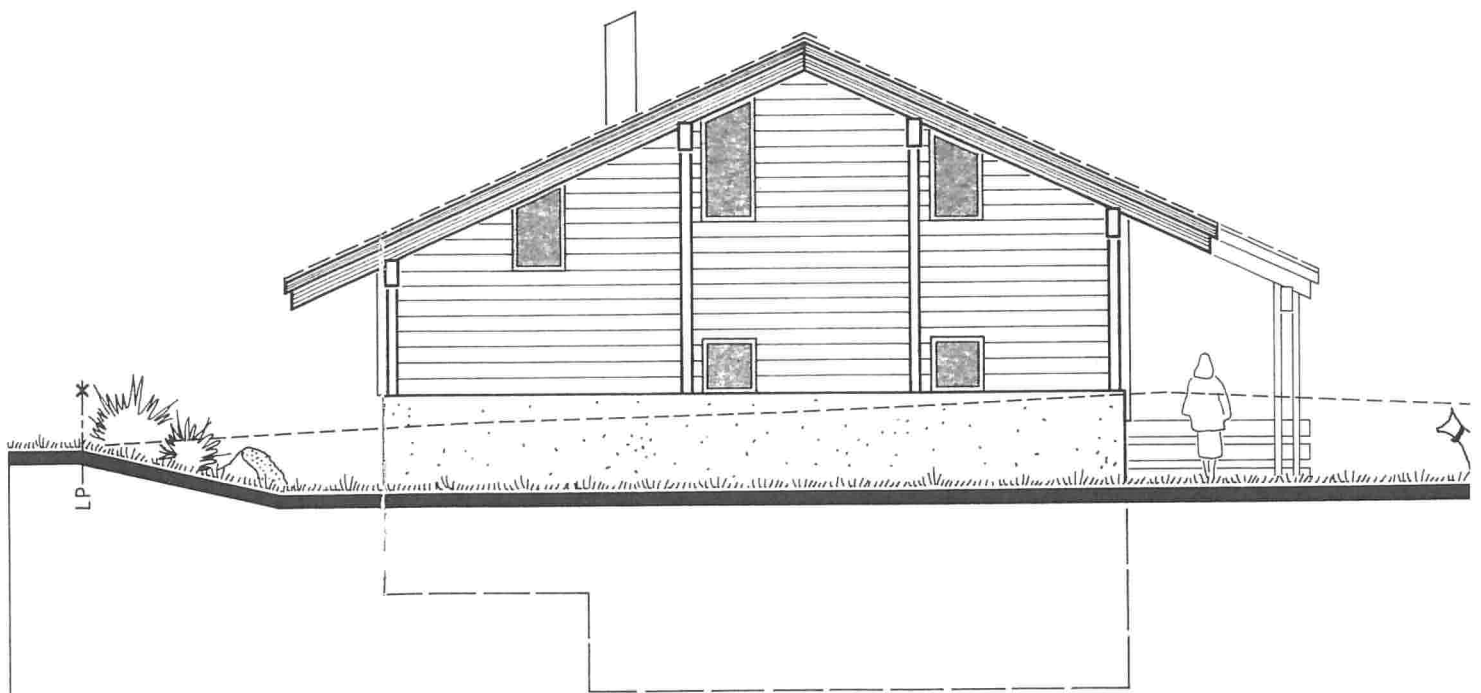

FACADE NORD-OUEST

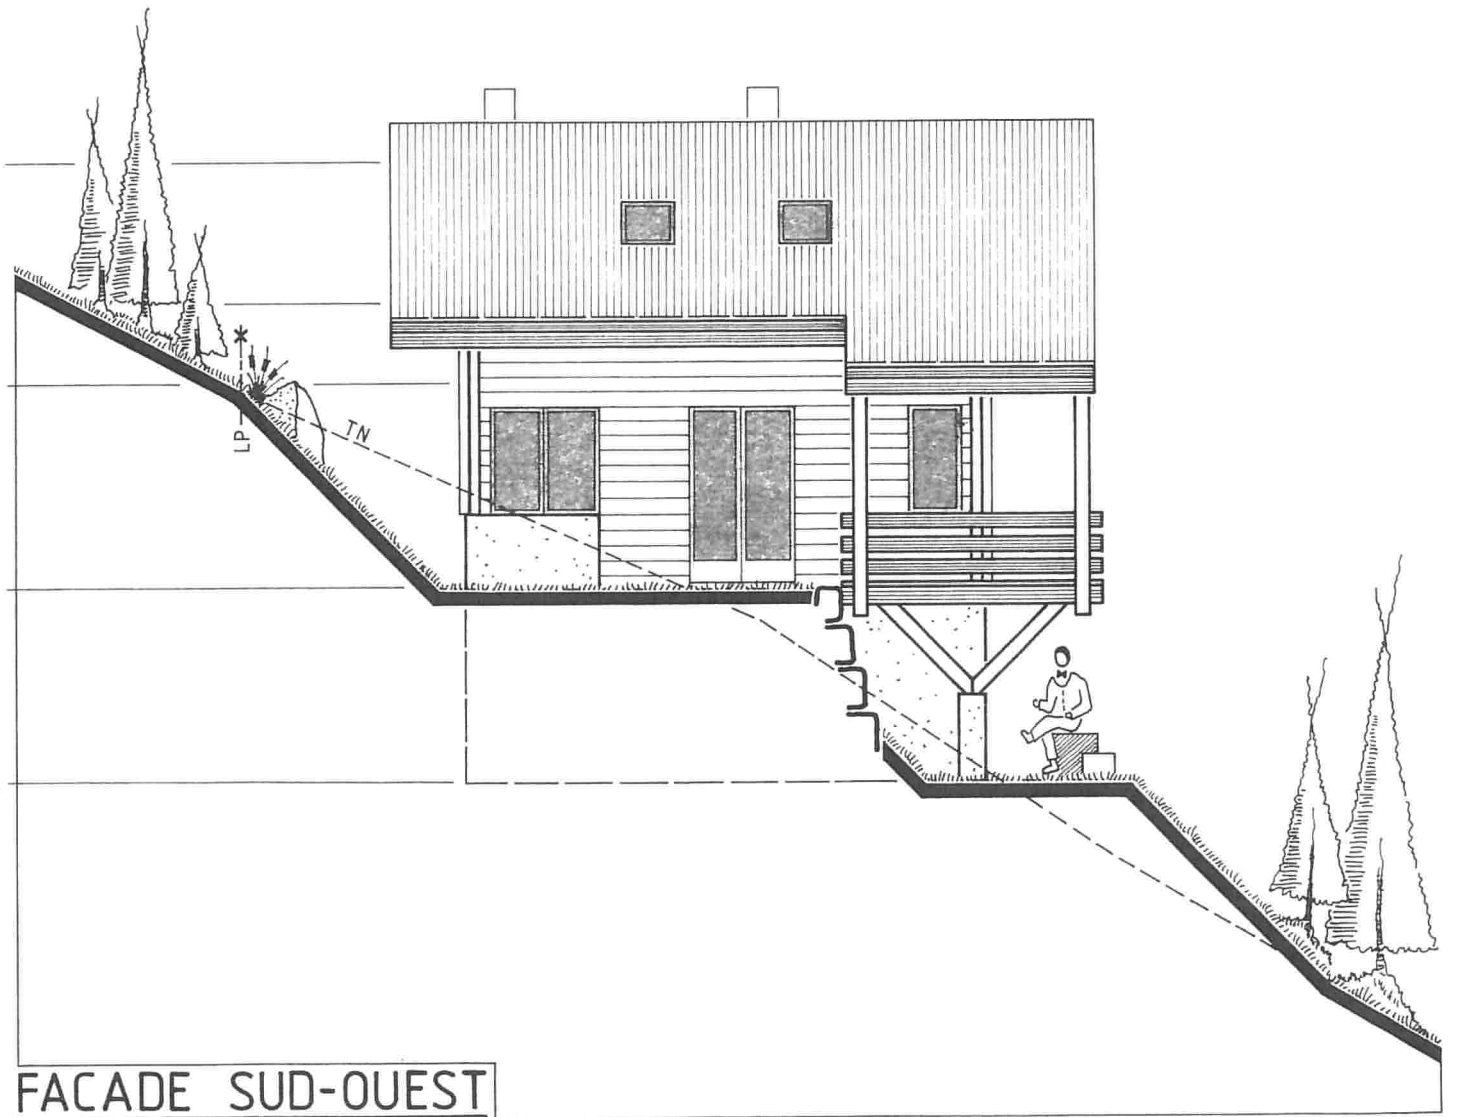

FACADE SUD-OUEST