









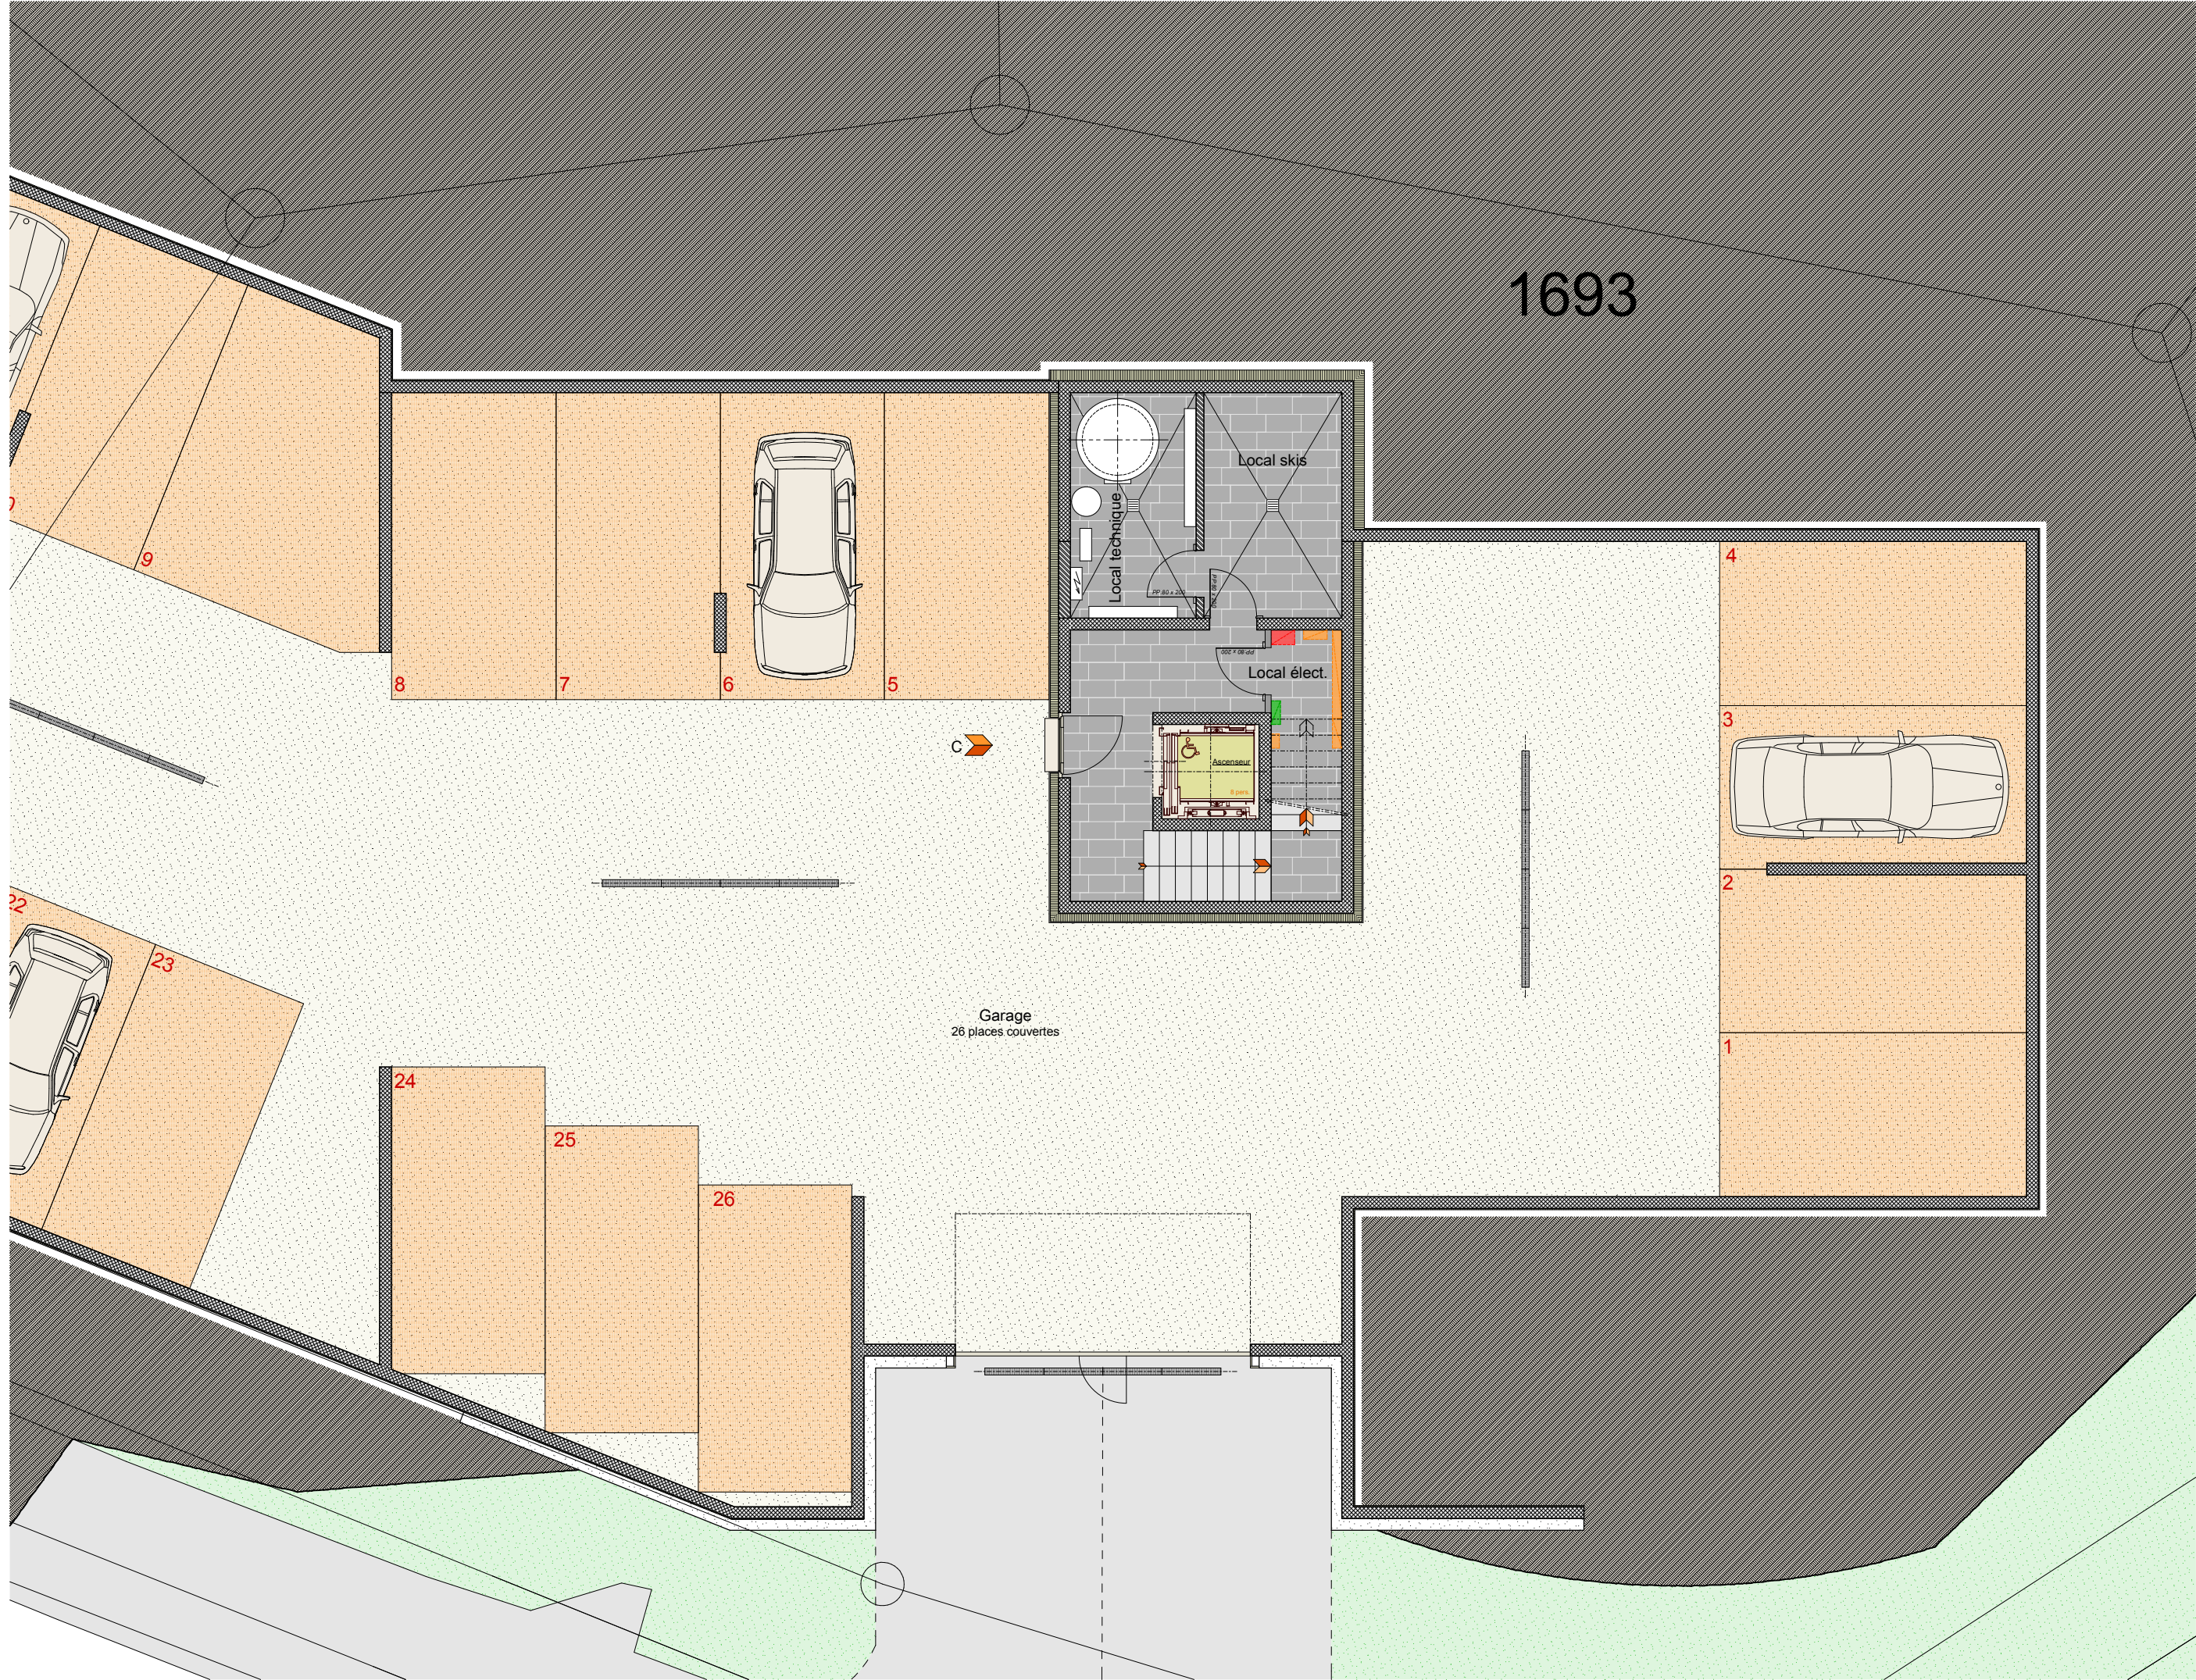

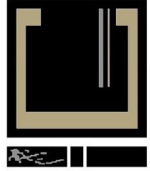

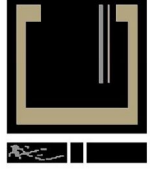

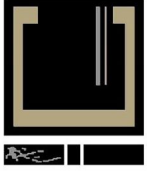

PQ ° LES CHALETS D'ADELAÏDE °
Parcelle n° 1'693 à Grimentz

Dossier N°
369


Plan N°

C010.9

CHALET C - EXECUTION - Façade Sud

ECH.:

1/100

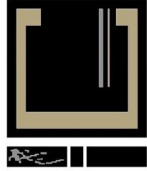

COMINA
GREGOIRE
ARCHITECTE ets
Rue de la Dent-Blanche 19 CH-1950 Sion






PQ ° LES CHALETs D'ADELAÏDE °
Parcelle n° 1'693 à Grimentz

Dossier N°
369


Plan N°
C010.11


CHALET C - EXECUTION - Façade Nord

ECH.: 1/100

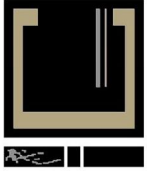

COMINA
GREGOIRE
ARCHITECTE ET S
Rue de la Dent-Blanche 19 CH-1950 Sion

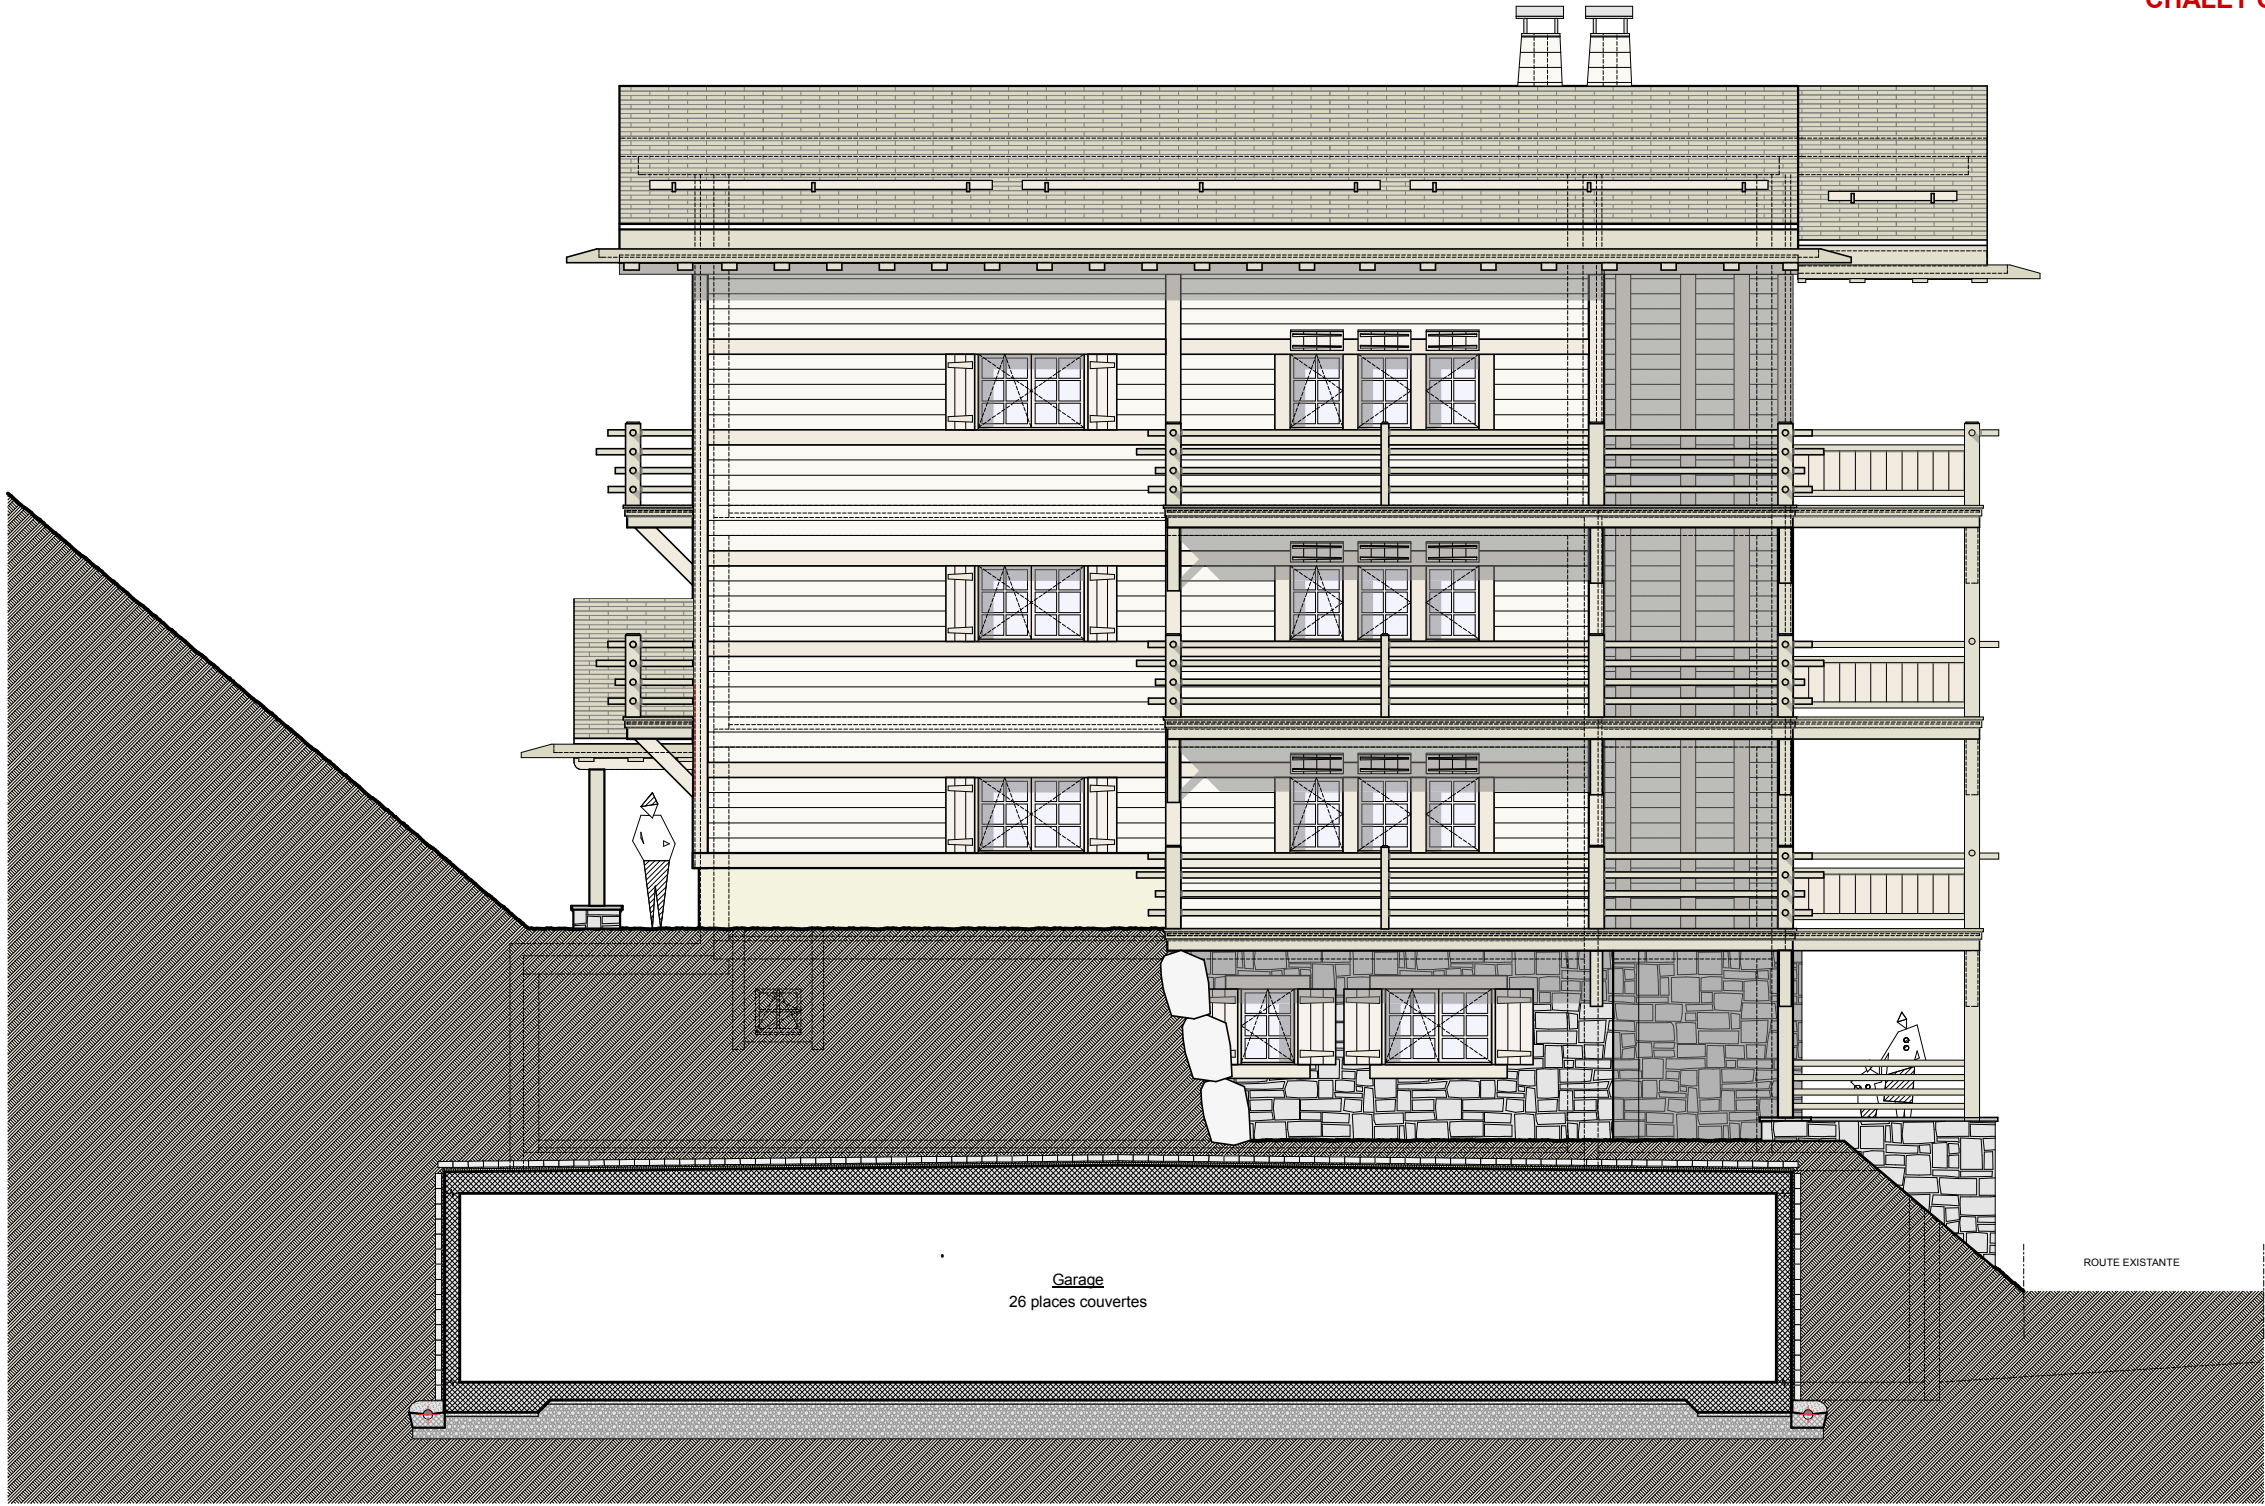

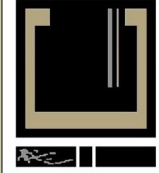

CHALET C