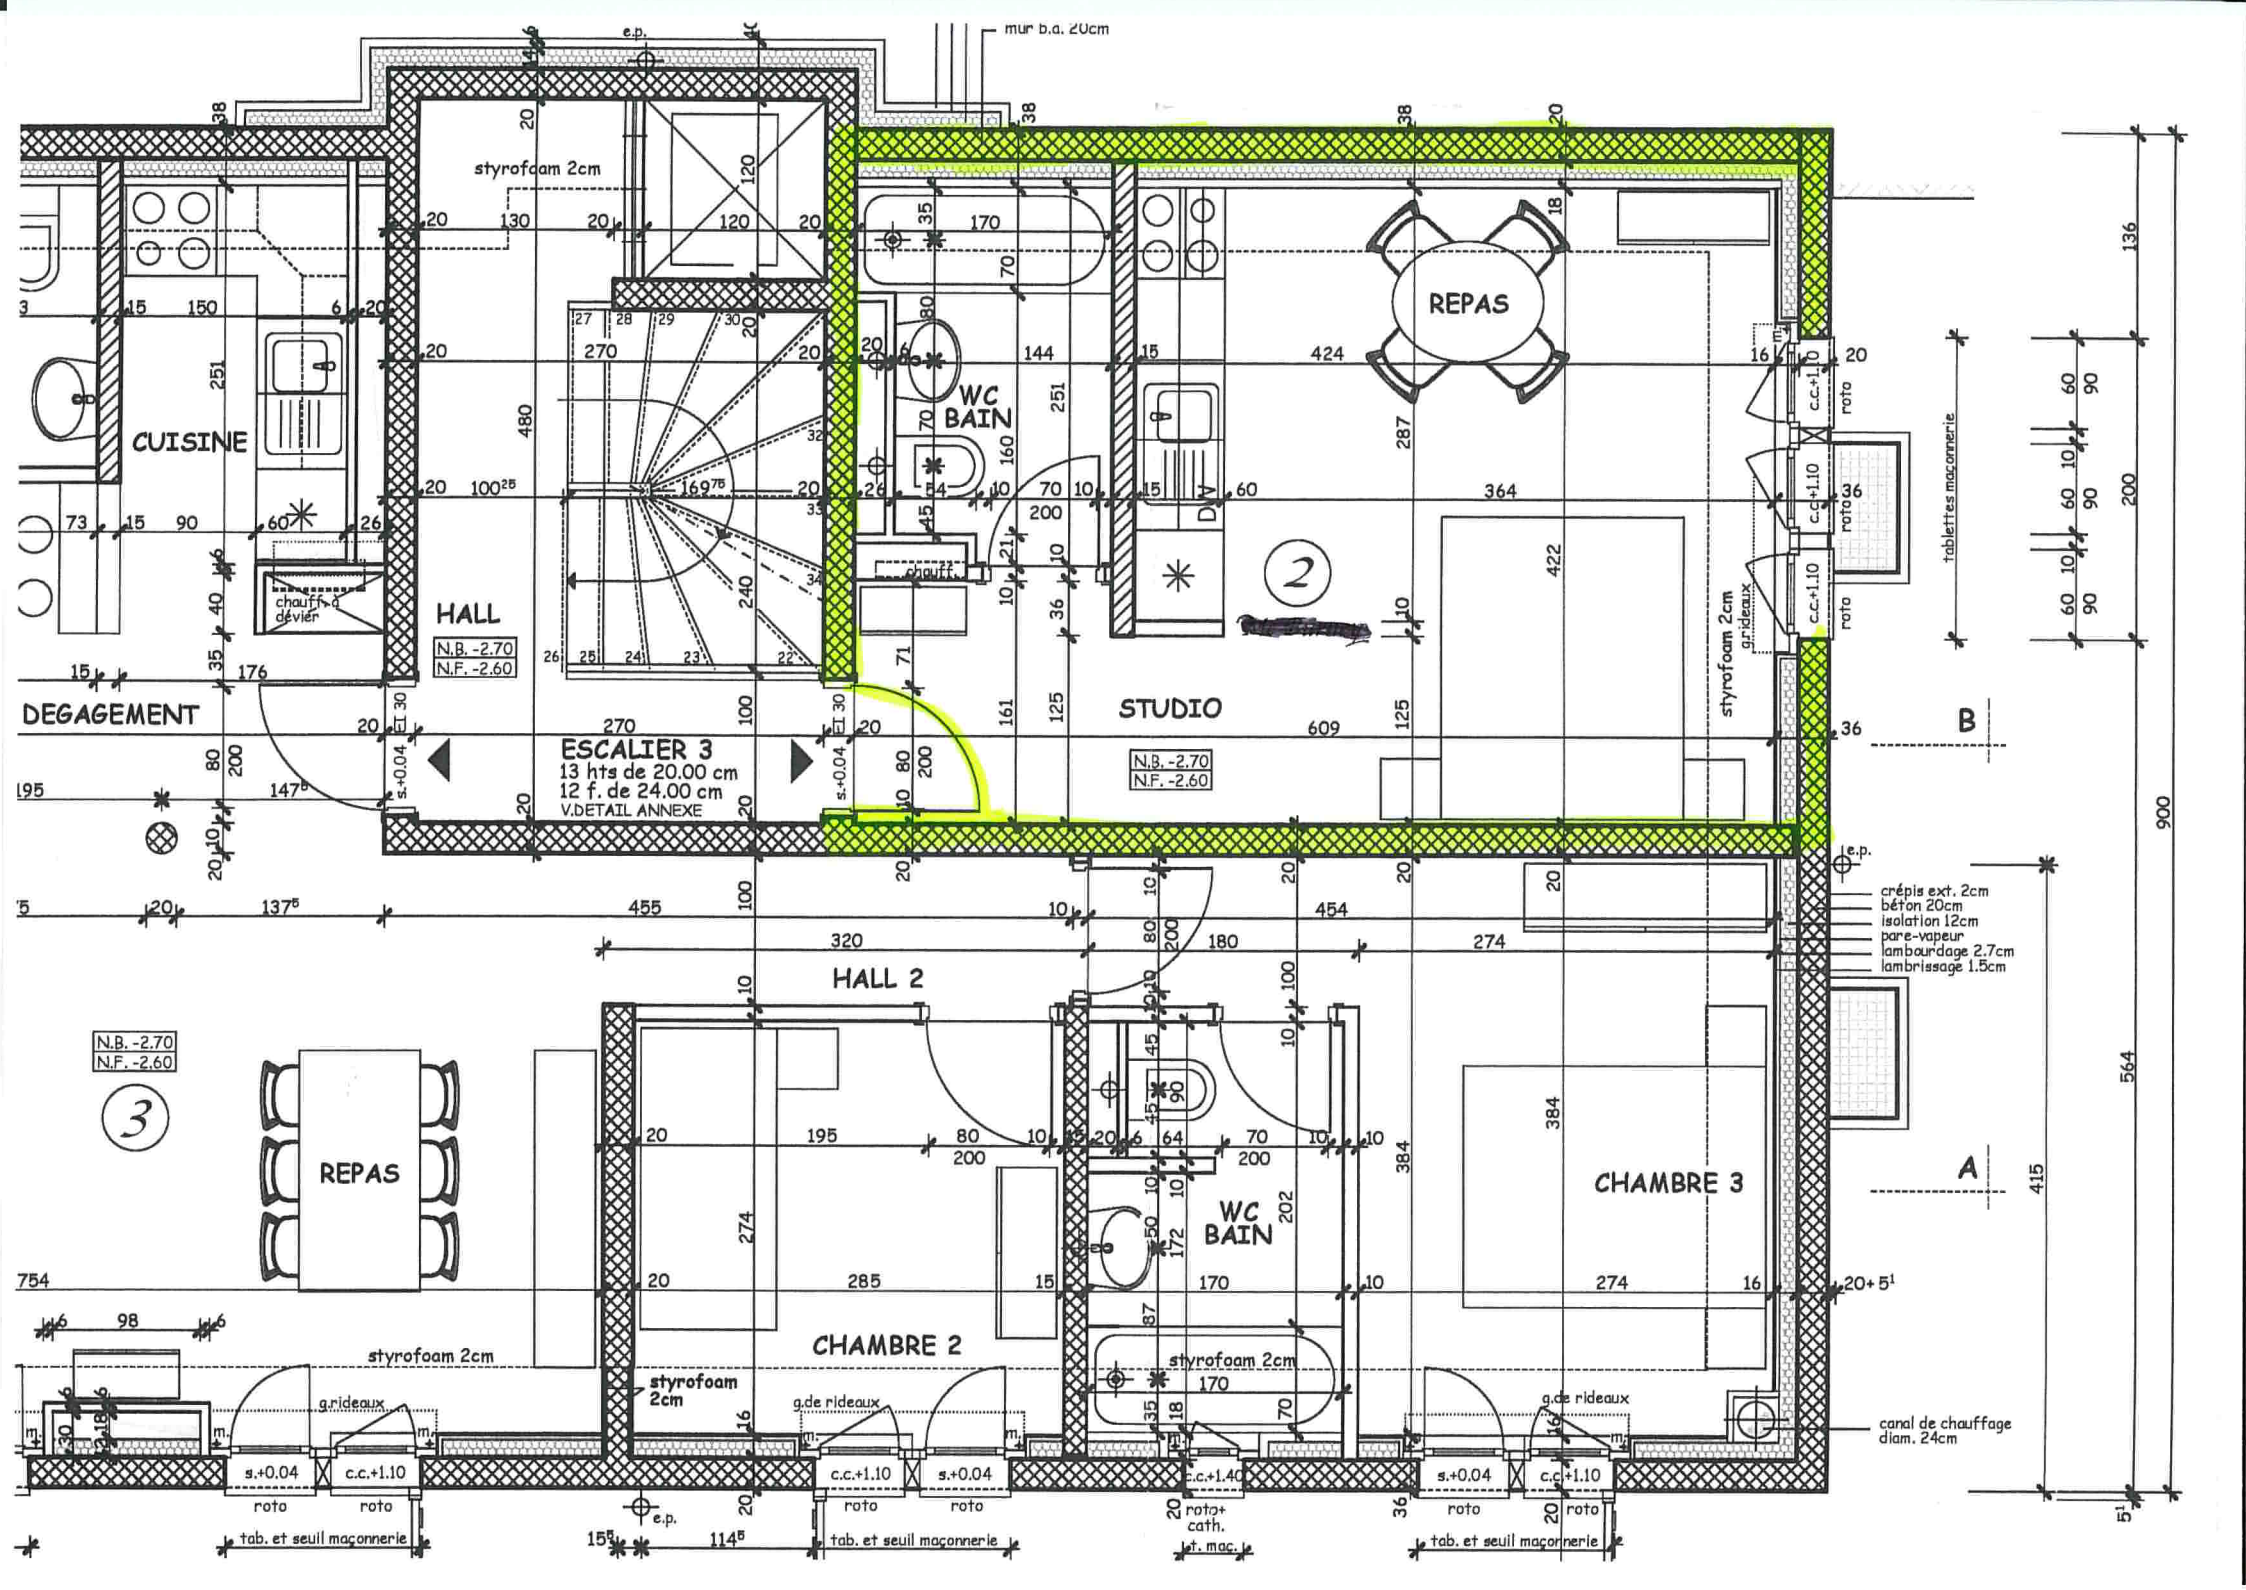
mur b.a. 20cm
styrofoam 2cm
CUISINE
chauff. à dévier
HALL
N.B. -2.70
N.F. -2.60
DEGAGEMENT
ESCALIER 3
13 hts de 20.00 cm
12 f. de 24.00 cm
V.DETAIL ANNEXE
WC BAIN
chauff.
REPAS
STUDIO
N.B. -2.70
N.F. -2.60
styrofoam 2cm
g.rideaux
tablettes maçonnerie
B
A
e.p.
crépis ext. 2cm
béton 20cm
isolation 12cm
pare-vapeur
lambourdage 2.7cm
lambrissage 1.5cm
HALL 2
N.B. -2.70
N.F. -2.60
REPAS
WC BAIN
CHAMBRE 3
CHAMBRE 2
styrofoam 2cm
g.de rideaux
canal de chauffage diam. 24cm
s.+0.04
c.c.+1.10
c.c.+1.40
roto
roto+ cath.
tab. et seuil maçonnerie
et. mac.