


Le 09 octobre 1998
modifié le 9 novembre 1998

Toute utilisation ou reproduction de ce document sans l'autorisation préalable de son auteur et respectera la convention de Berne du 09 septembre 1886 sur la protection de l'auteur

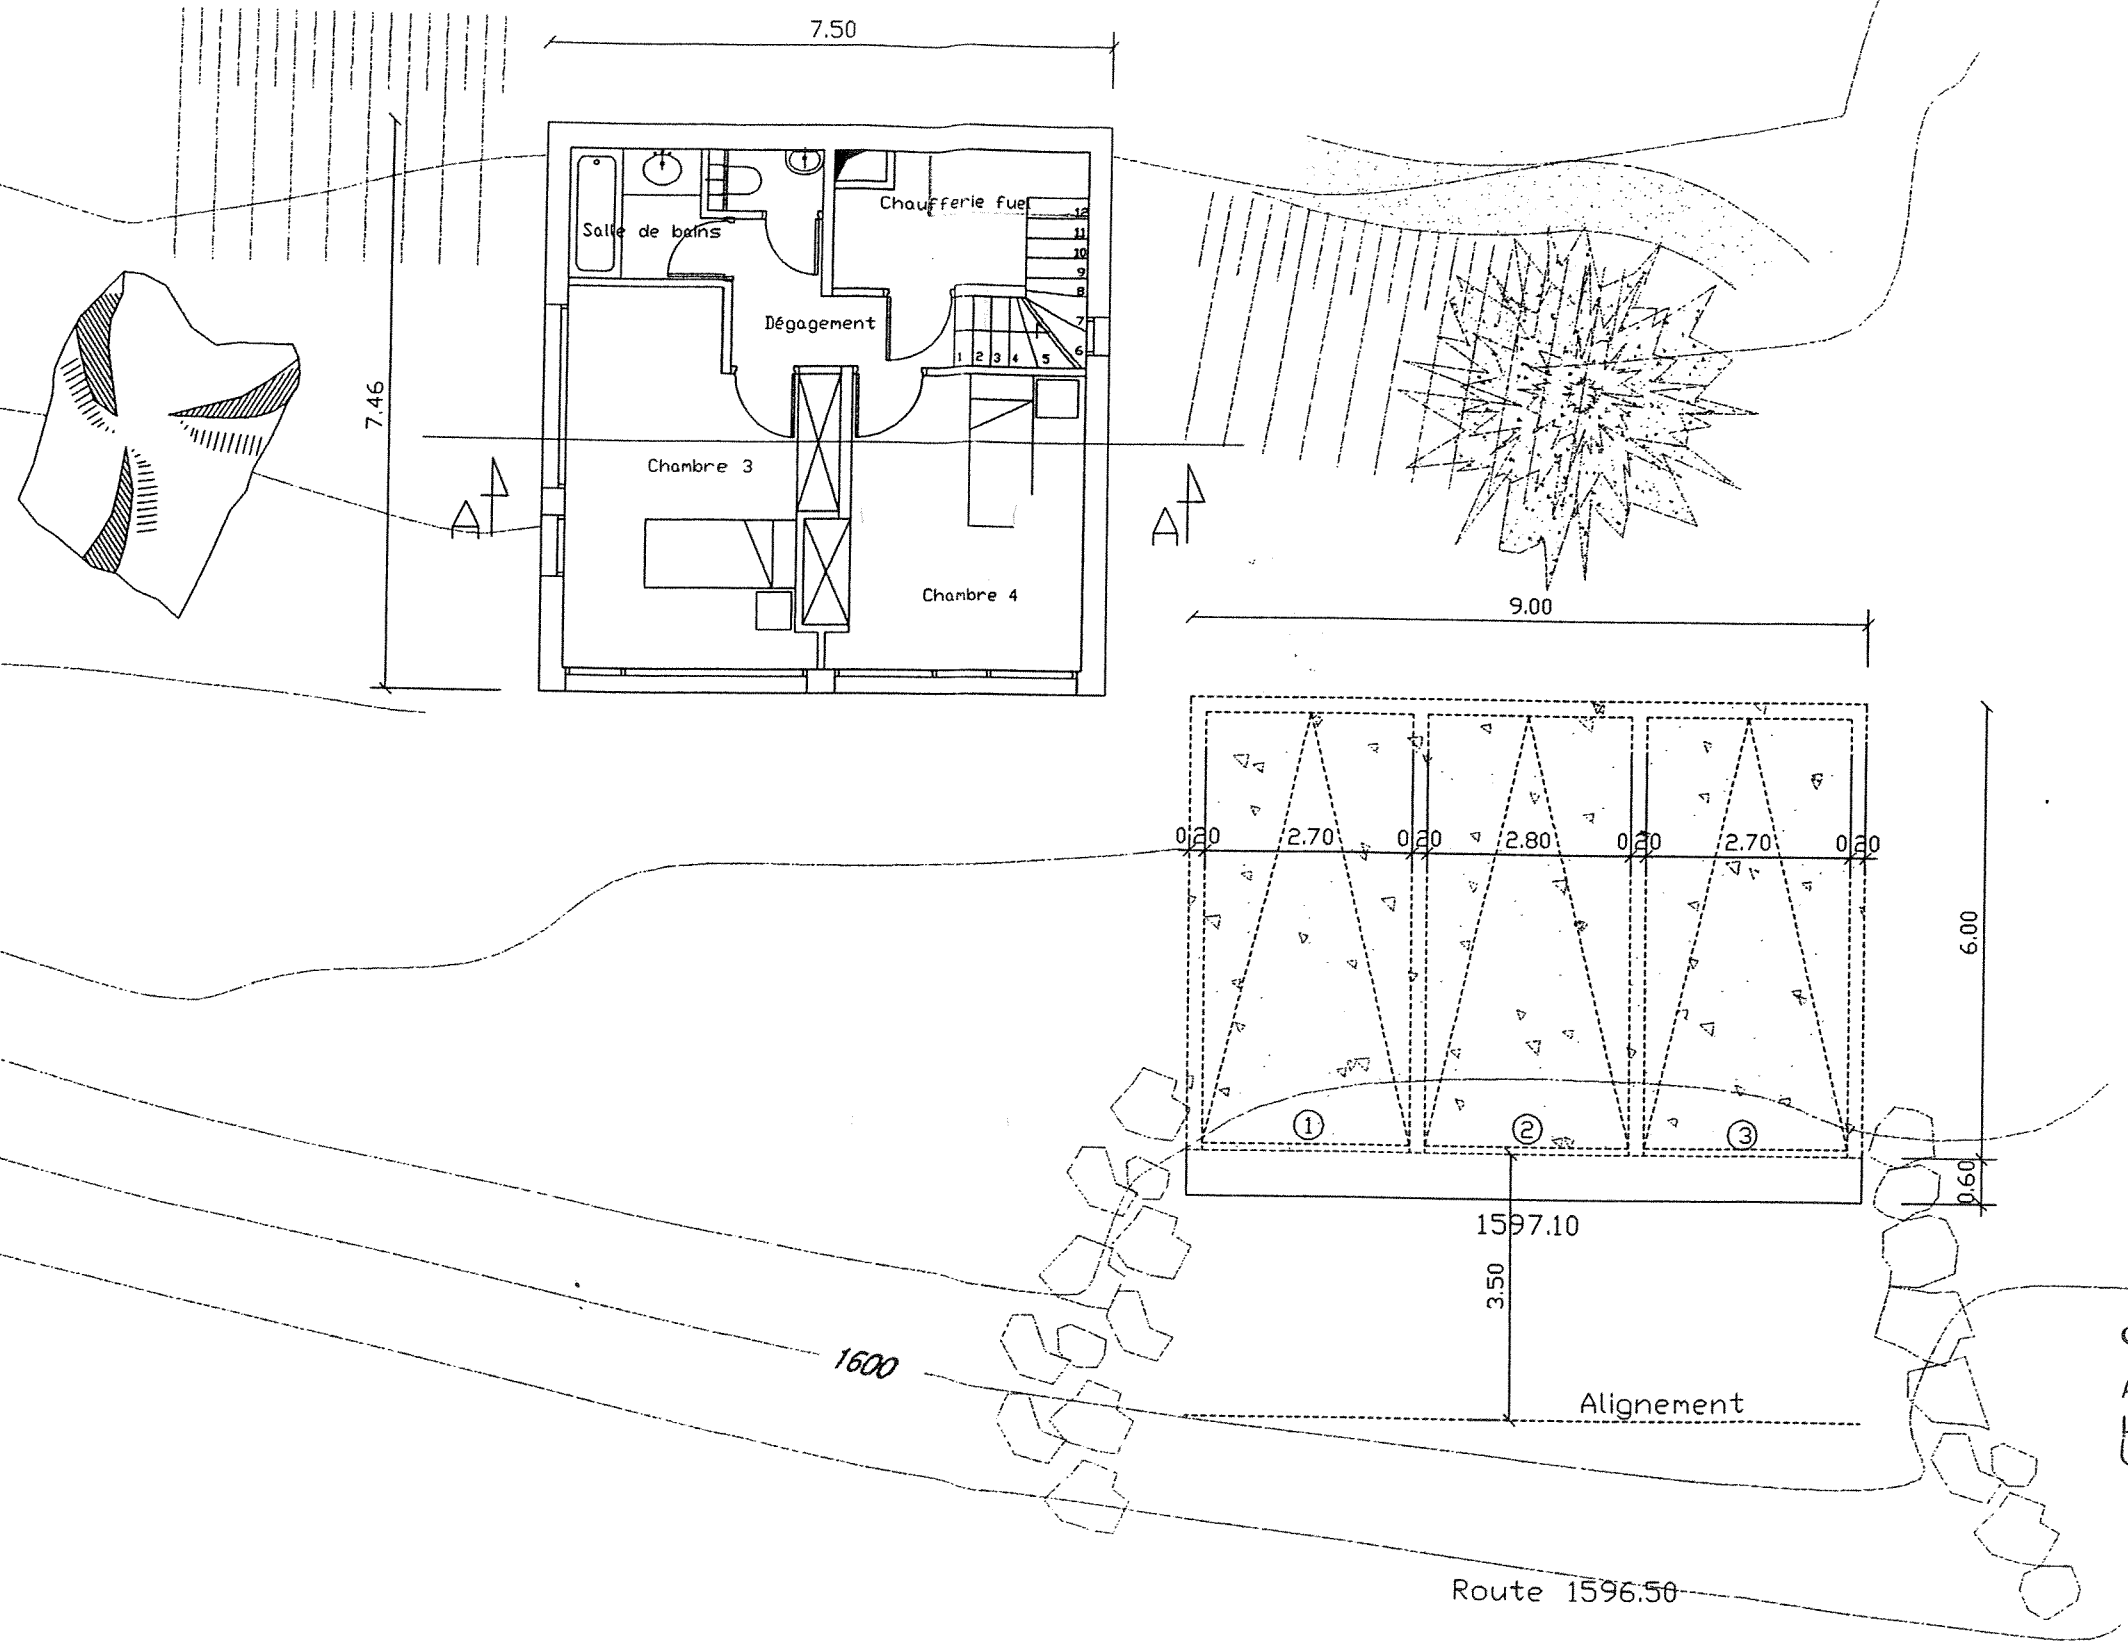

COMMUNE DE GRIMENTZ
 Autorisé le 19.01.99
 Le président: *[Signature]* La secrétaire: *P.O. [Signature]*

CHALET Parcelle N°690 - Grimentz VS "La Côte"

Propriété de Anne et Tarcise GENOUD-ANTONIER 3961 GRIMENTZ Tel: 41 27 475 20 65 Fax: 41 27 475 23 85


PLANS RdC niv 1603- Parking niv 1600

Emetteur Marc ROLINET Architecte DPLG-Urbaniste ENPC 9 rue Pierre Villey 75007 PARIS Tel: 33 1 44 18 38 75 Fax: 33 1 44 18 38 84 Email: rolinet@worldnet.fr

Echelle : 1/100

Le 09 octobre 1998
 modifié le 9 novembre 1998

Toute utilisation ou reproduction de ce document nécessite l'autorisation préalable de son auteur et respectera la convention de Berne du 09 septembre 1886 sur la protection de l'auteur

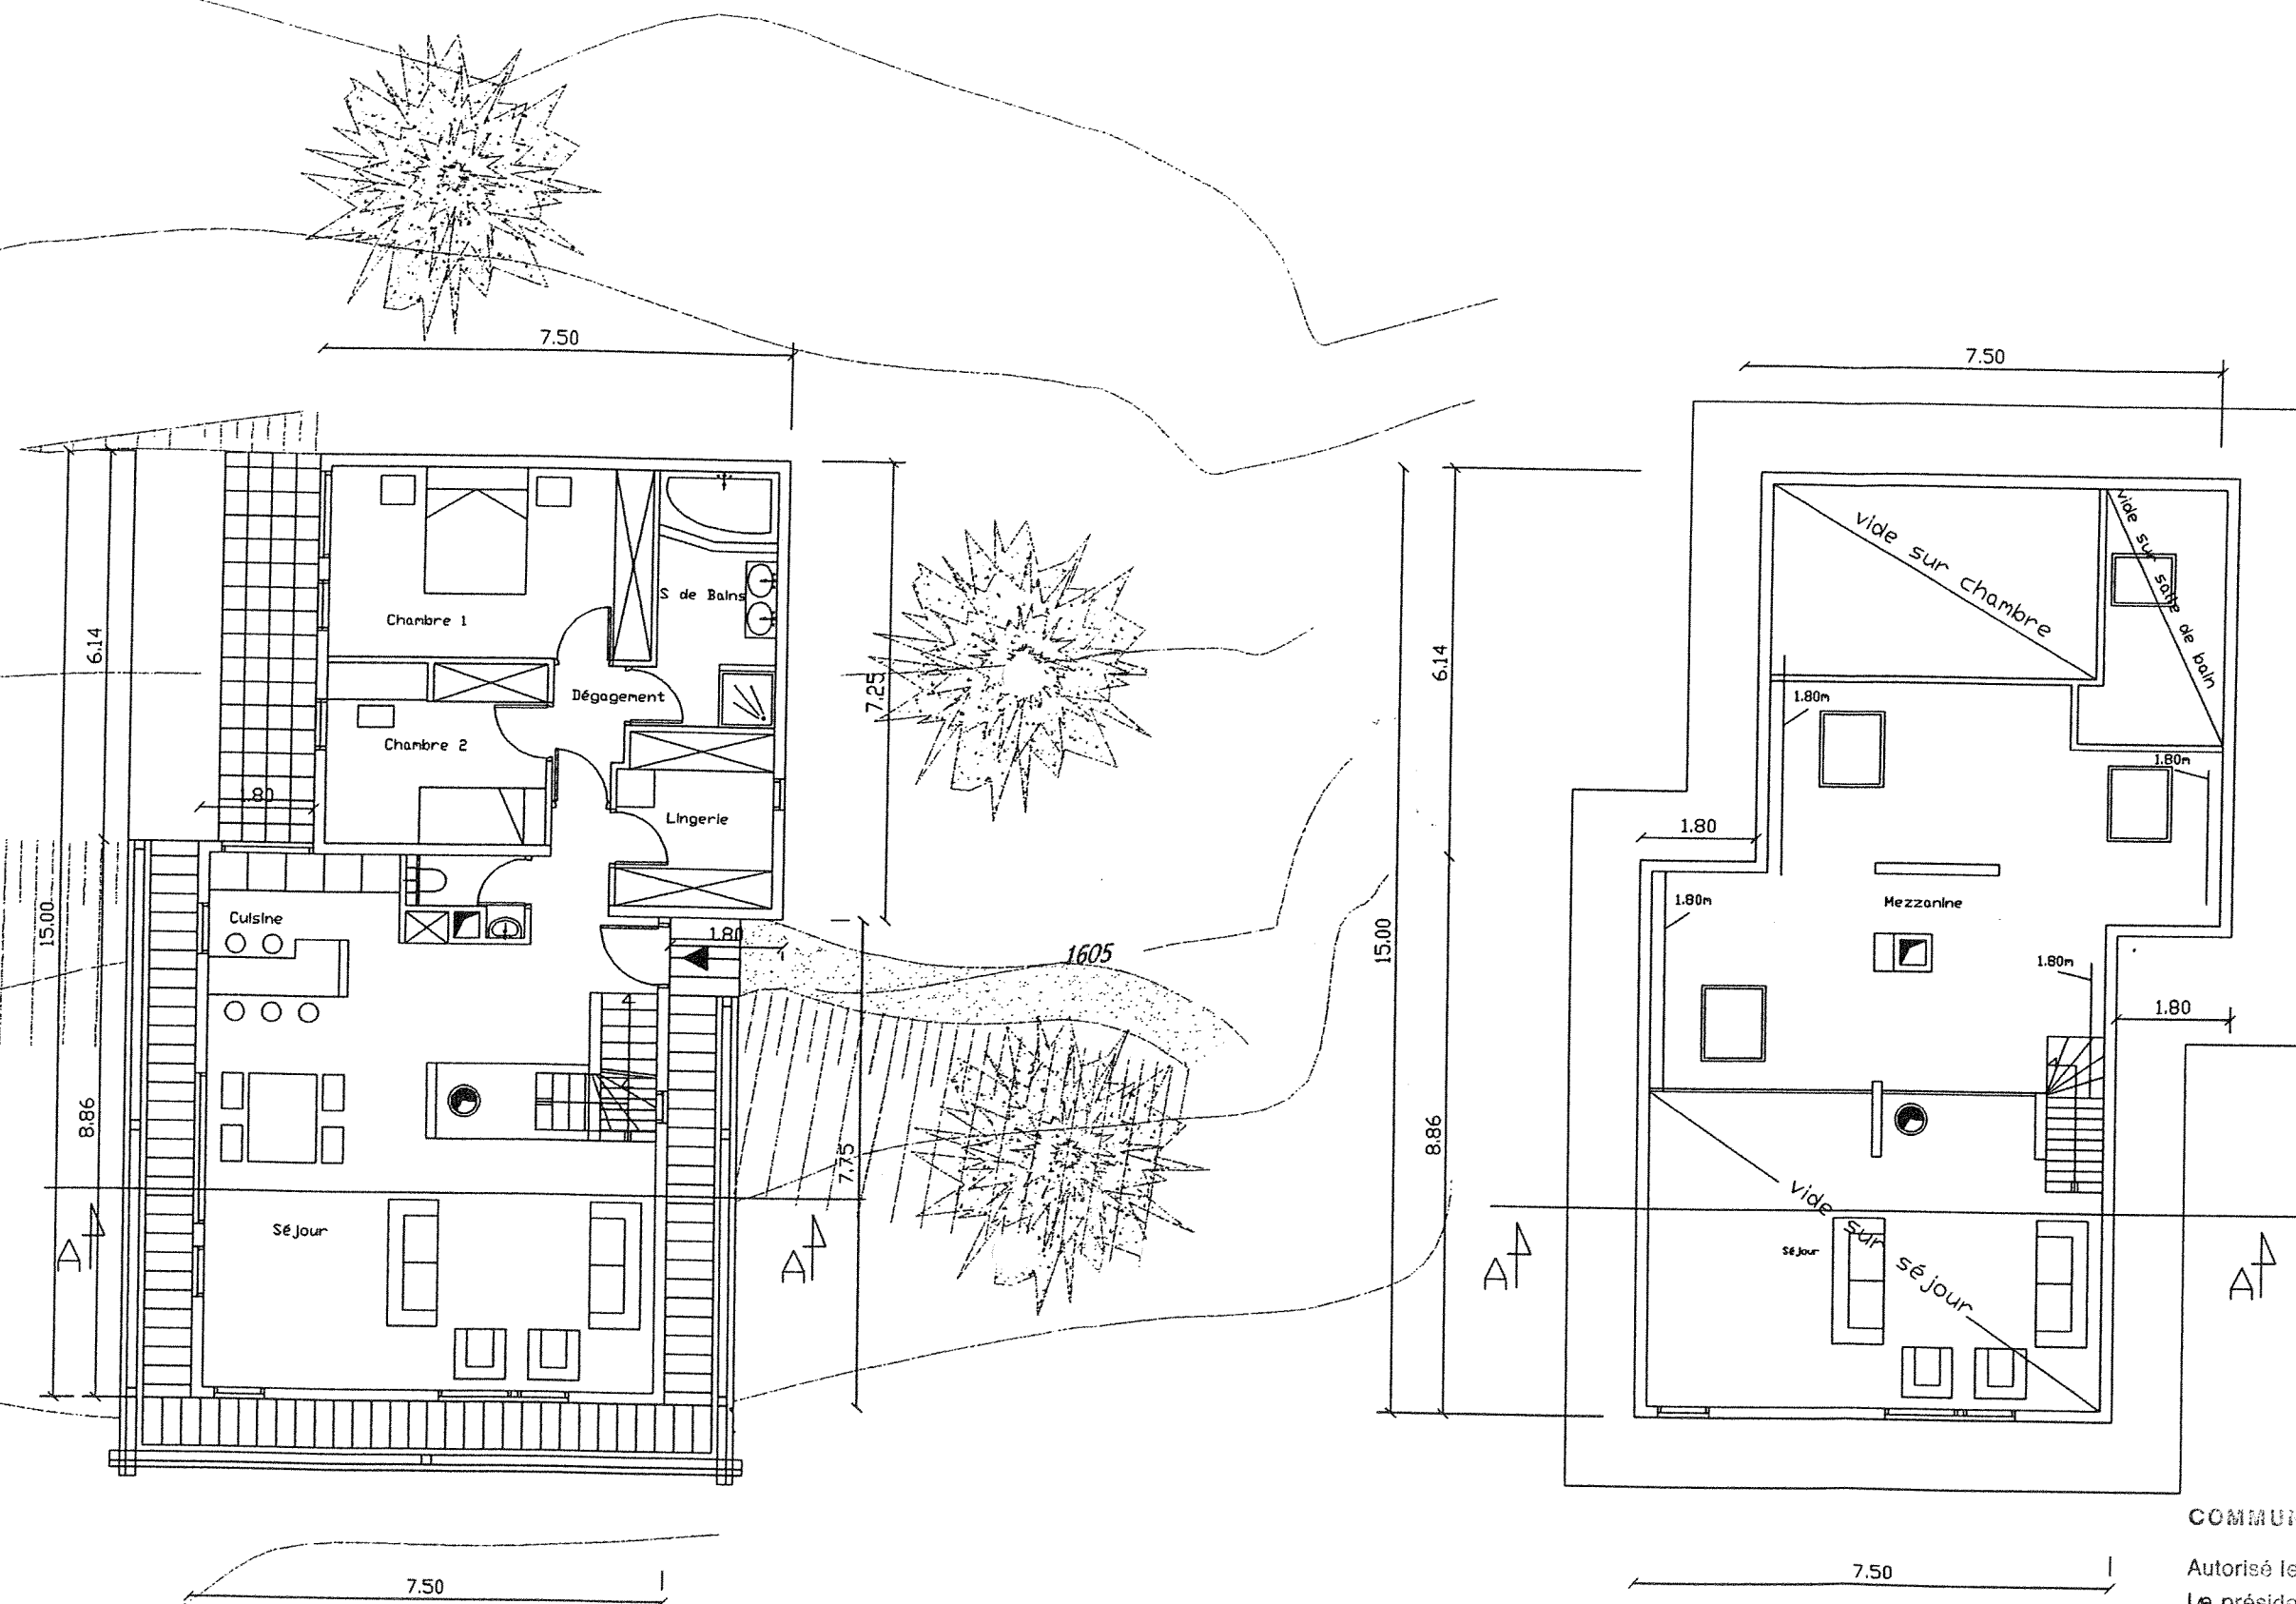

COMMUNE DE GRIMENTZ
 Autorisé le 19.01.99
 Le président: La secrétaire: P.O. Hapala

CHALET Parcelle N°690 - Grimentz VS "La Côte"
 Propriété de Anne et Tarcise GENOUD-ANTONIER 3961 GRIMENTZ
 Tel: 41 27 475 20 65 Fax: 41 27 475 23 85


PLANS Niv 1 et Mezzanine

Emetteur Marc ROLINET Architecte DPLG-Urbaniste ENPC 9 rue Pierre Villey 75007 PARIS
 Tel: 33 1 44 18 38 75 Fax: 33 1 44 18 38 84 Email: rolinet@worldnet.fr

Echelle : 1/100

Le 09 octobre 1998
 modifié le 9 novembre 1998

Toute utilisation ou reproduction de ce document nécessite l'autorisation préalable de son auteur et respectera la convention de Berne du 09 septembre 1886 sur la protection de l'auteur

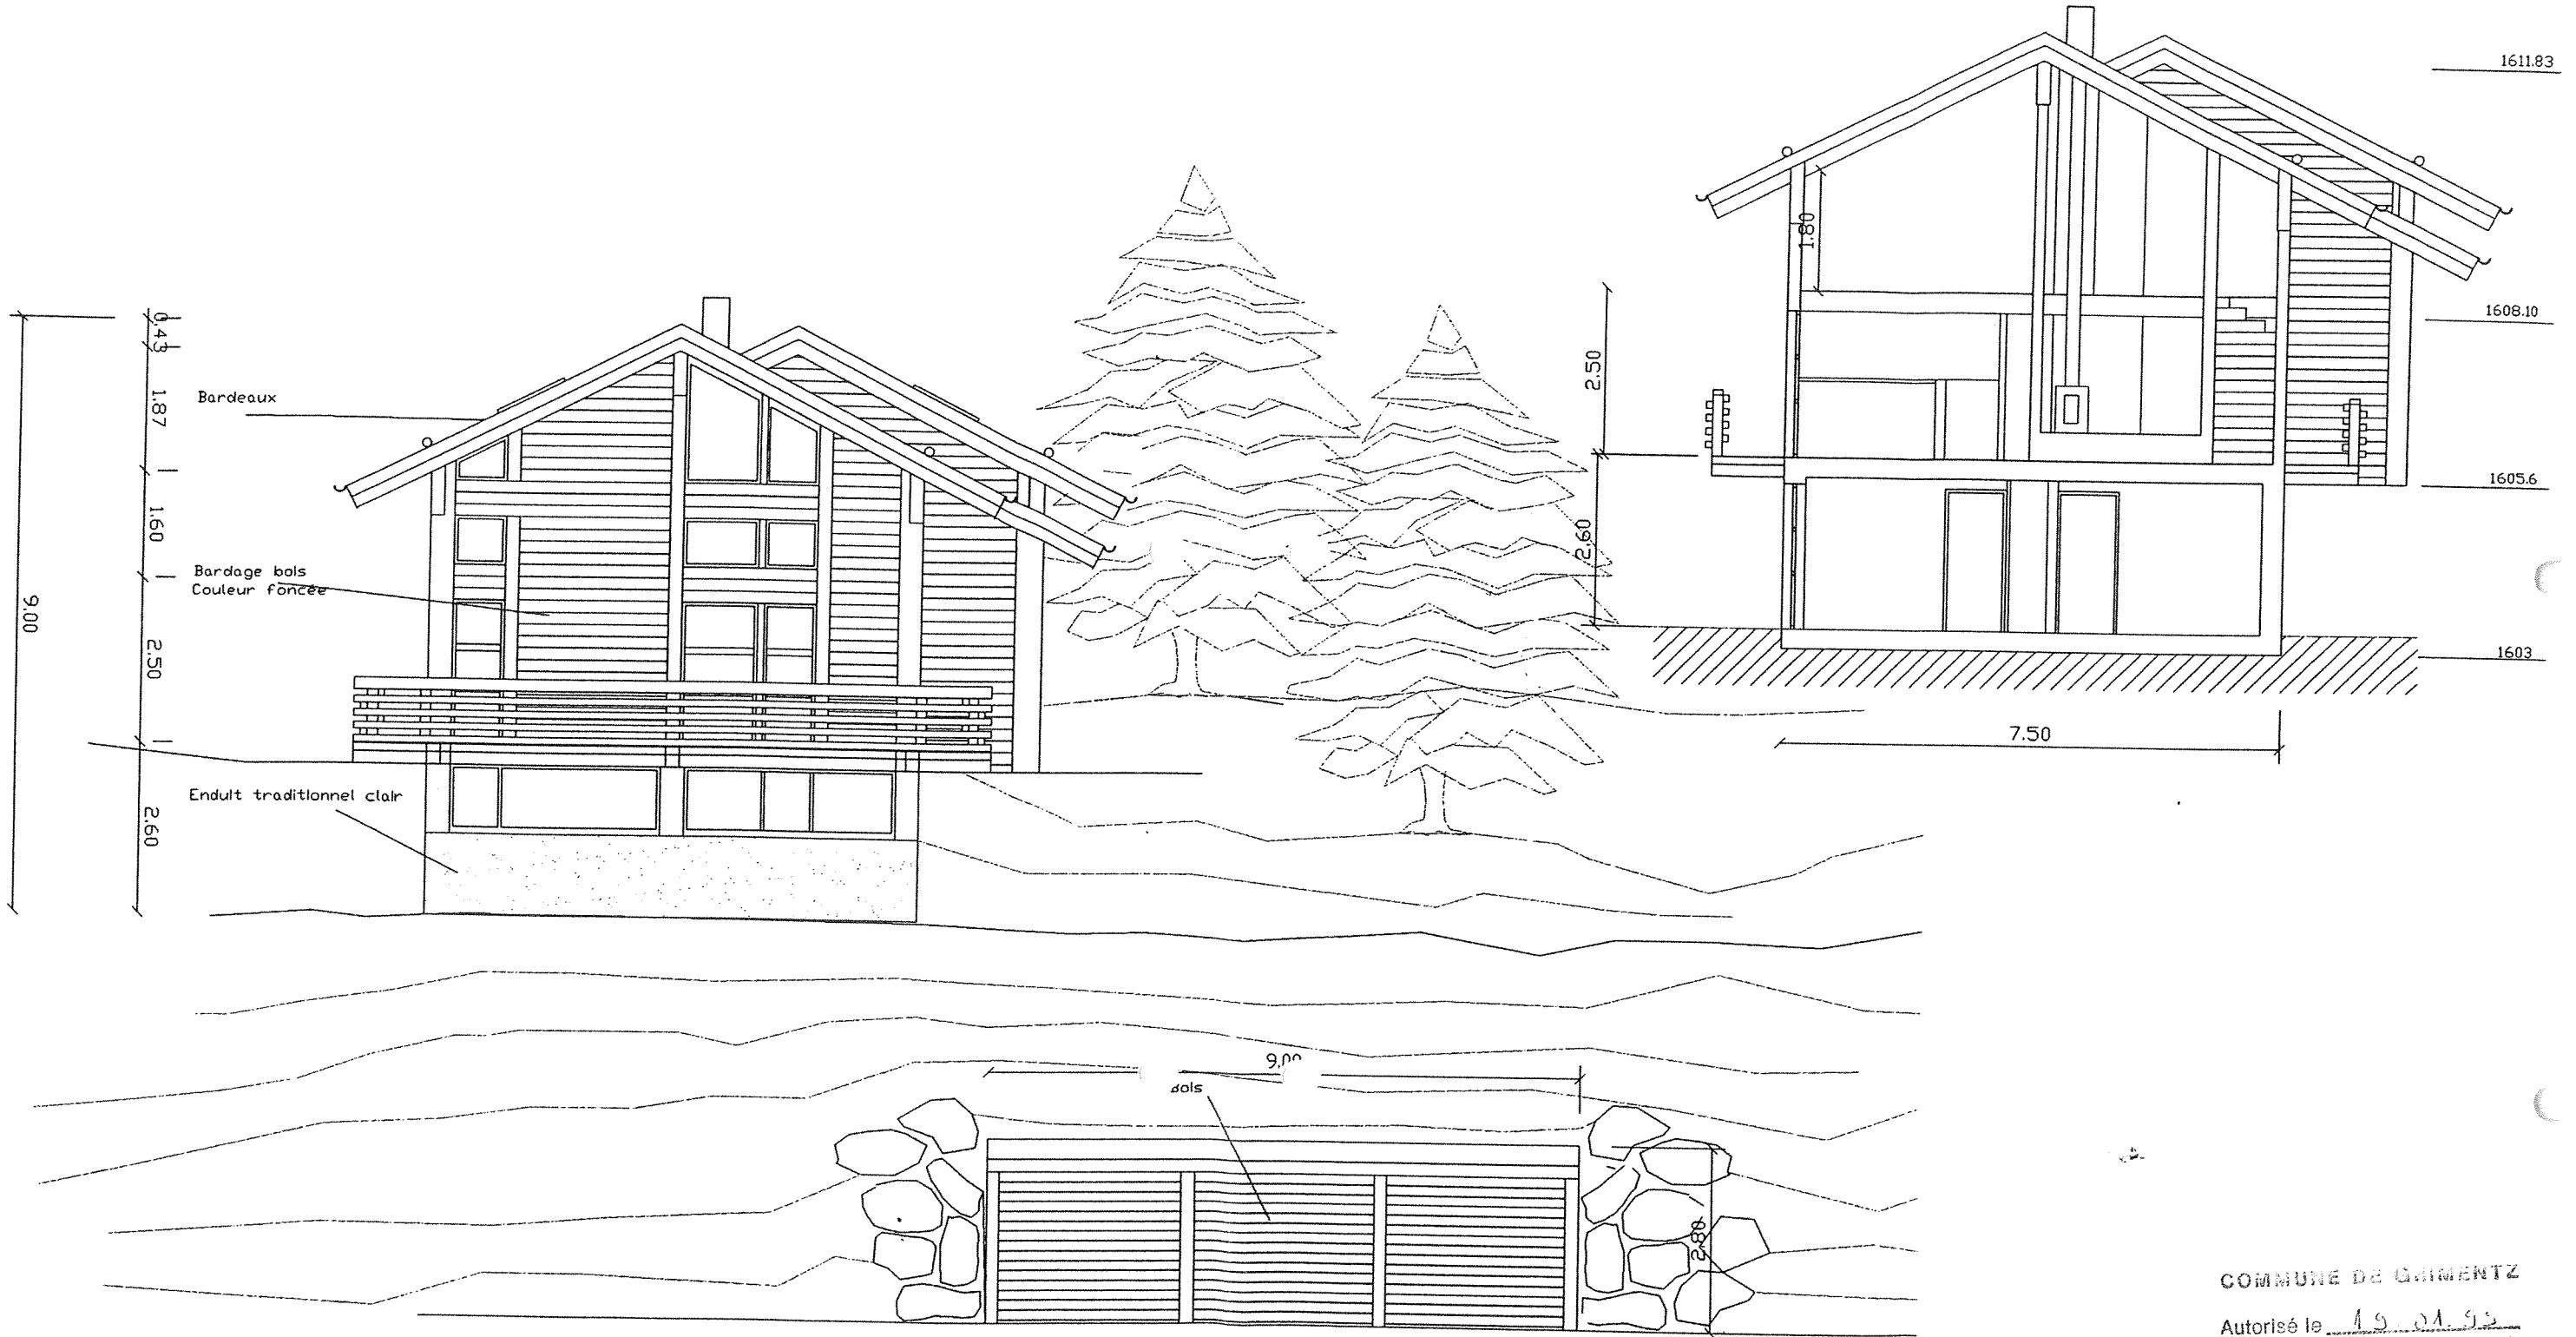

COMMUNE DE GRIMENTZ
Autorisé le 19.11.98
Le président: La secrétaire:
P.O. Rolinet

CHALET Parcelle N°690 - Grimentz VS "La Côte"

Propriété de Anne et Tarcise GENOUD-ANTONIER 3961 GRIMENTZ Tel: 41 27 475 20 65 Fax: 41 27 475 23 85


Emetteur Marc ROLINET Architecte DPLG-Urbaniste ENPC 9 rue Pierre Villey 75007 PARIS Tel: 33 1 44 18 38 75 Fax: 33 1 44 18 38 84 Email: rolinet@worldnet.fr

Facade Est et Coupe AA


Echelle : 1/100

Le 09 octobre 1998
modifié le 9 novembre 1998

Toute utilisation ou reproduction de ce document nécessite l'autorisation préalable de son auteur et respecte la convention de Berne du 06 septembre 1886 sur la protection de l'auteur

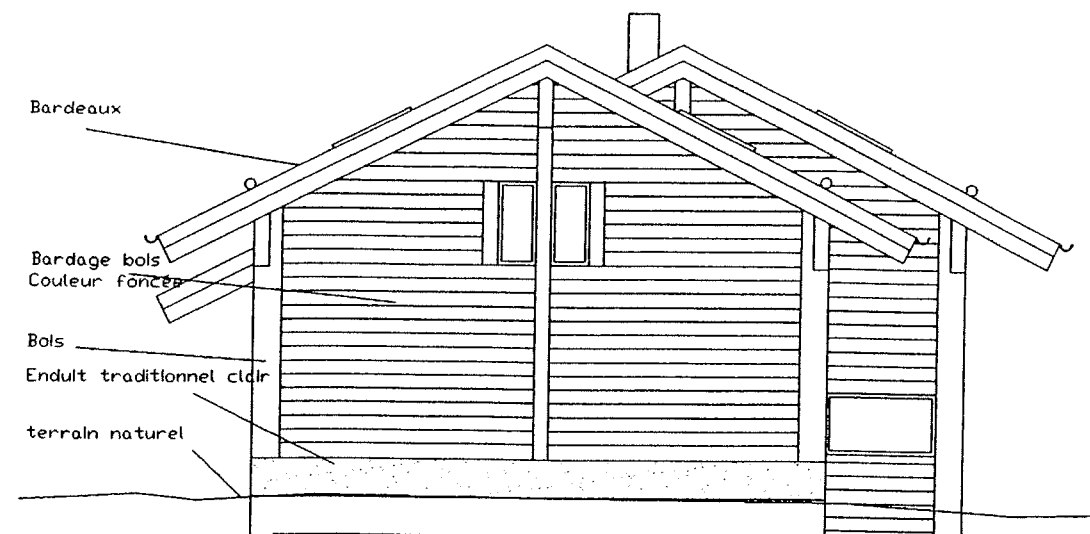

Facade Ouest

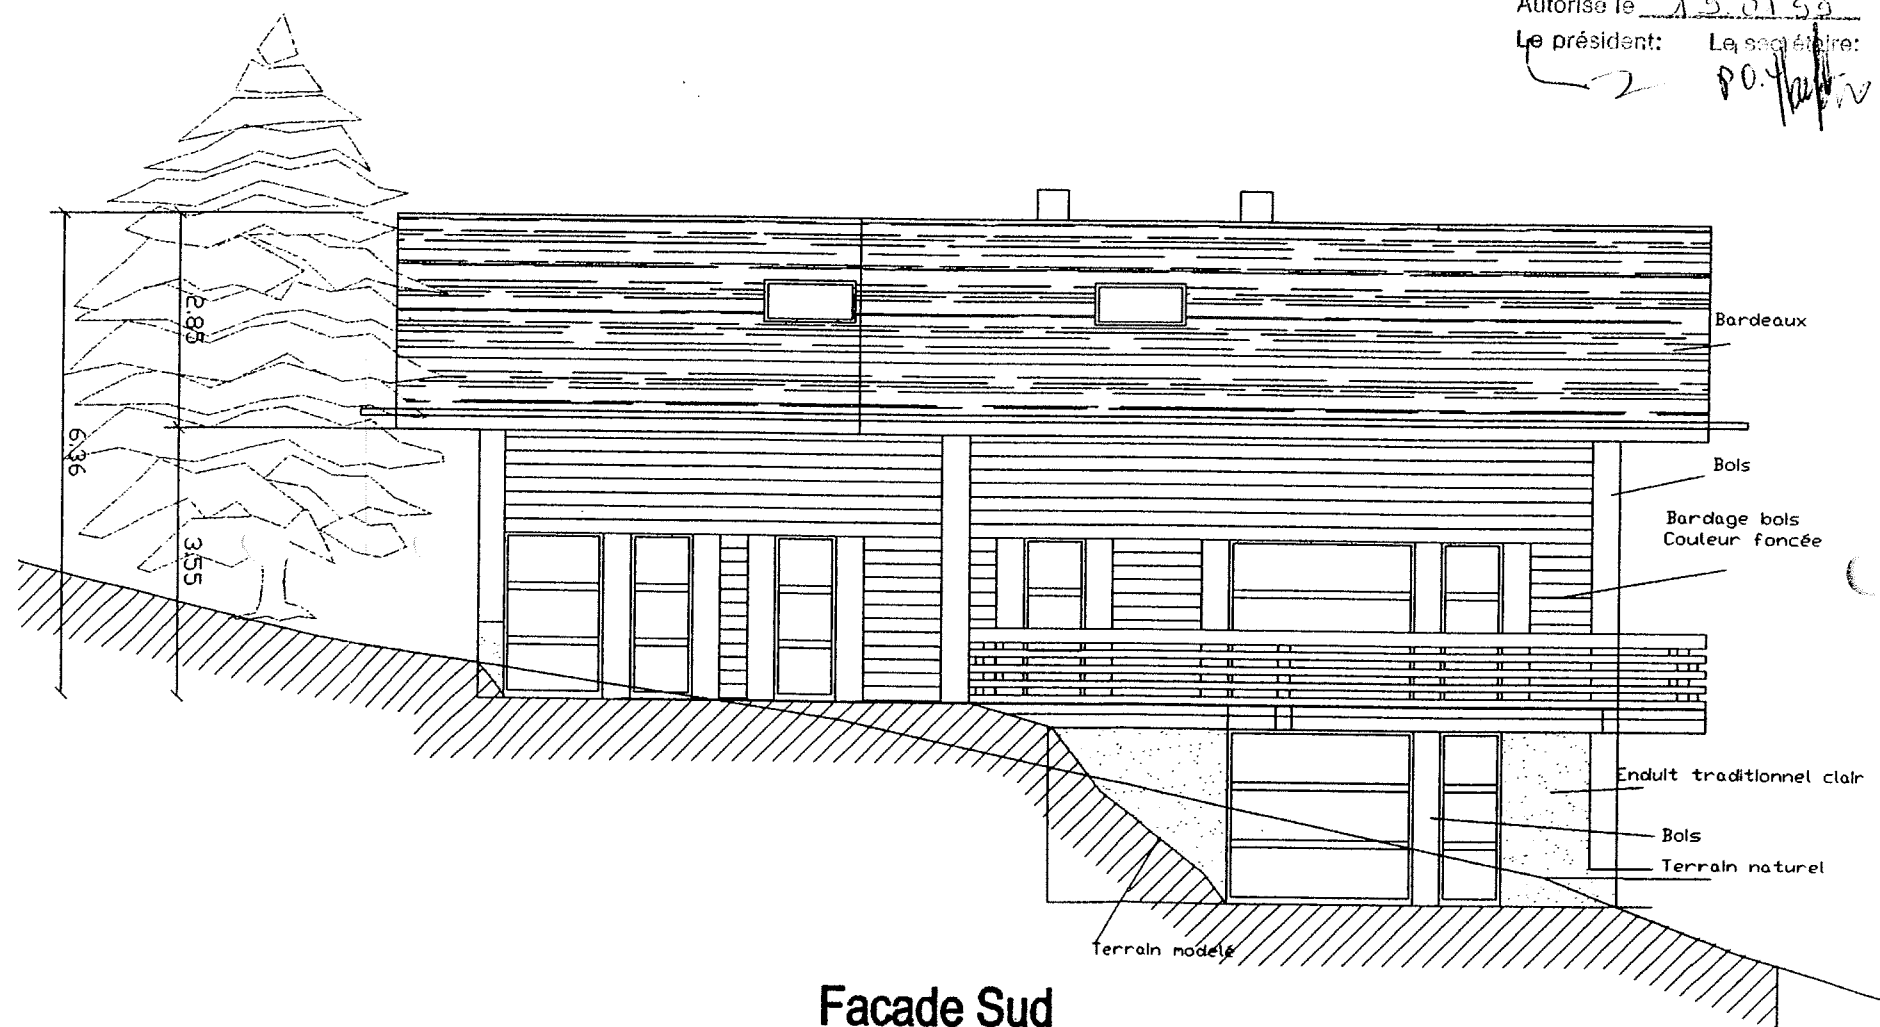

Facade Sud

COMMUNE DE GRIMENTZ

Autorisé le 19.01.99

Le président: Le secrétaire:

CHALET Parcelle N°690 - Grimentz VS "La Côte"

Propriété de Anne et Tarcise GENOUD-ANTONIER 3961 GRIMENTZ Tel: 41 27 475 20 65 Fax: 41 27 475 23 85


Emetteur Marc ROLINET Architecte DPLG-Urbaniste ENPC 9 rue Pierre Villey 75007 PARIS Tel: 33 1 44 18 38 75 Fax: 33 1 44 18 38 84 Email: rolinet@worldnet.fr

Façades Ouest et Sud

Echelle : 1/100

Le 09 octobre 1998
modifié le 9 novembre 1998

Toute utilisation ou reproduction de ce document nécessite l'autorisation préalable de son auteur et respecte la convention de Berne du 09 septembre 1886 sur la protection de l'auteur

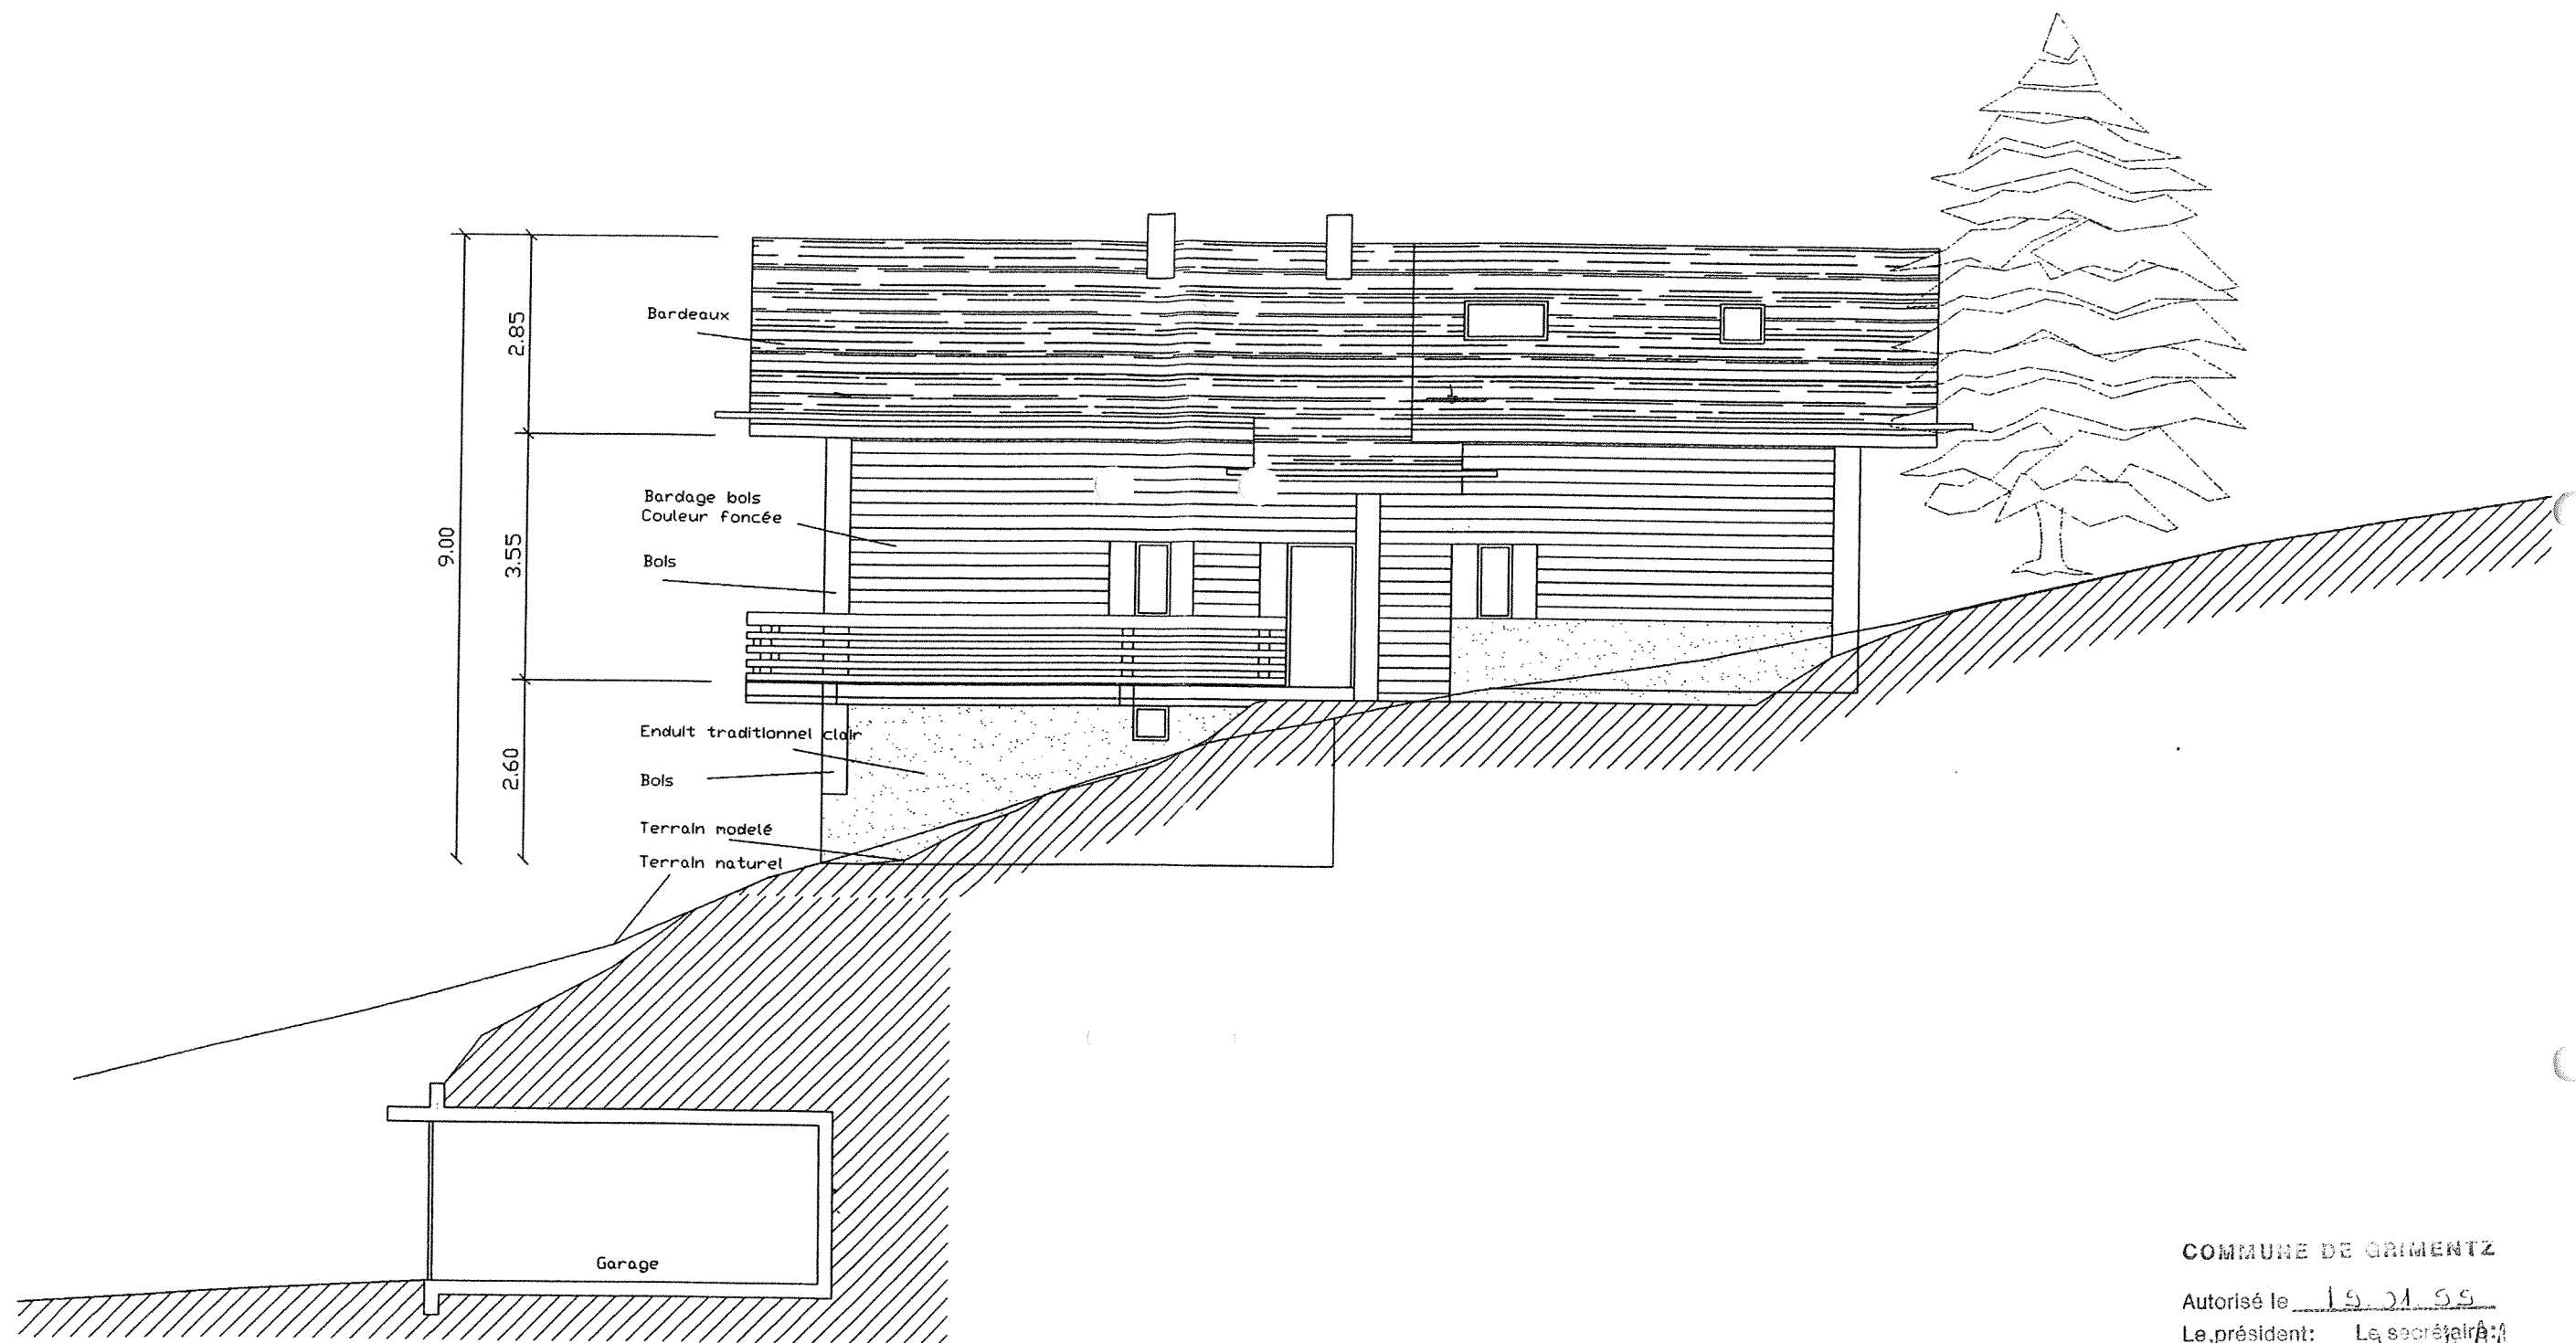

COMMUNE DE GRIMENTZ

Autorisé le 19.11.99

Le président: Le secrétaire: PO. Hafel

CHALET Parcelle N°690 - Grimentz VS "La Côte"

Propriété de Anne et Tarcise GENOUD-ANTONIER 3961 GRIMENTZ Tel: 41 27 475 20 65 Fax: 41 27 475 23 85

Emetteur Marc ROLINET Architecte DPLG-Urbaniste ENPC 9 rue Pierre Villey 75007 PARIS Tel: 33 1 44 18 38 75 Fax: 33 1 44 18 38 84 Email: rolinet@worldnet.fr

Facade Nord

Echelle : 1/100

Le 09 octobre 1998
modifié le 9 novembre 1998